
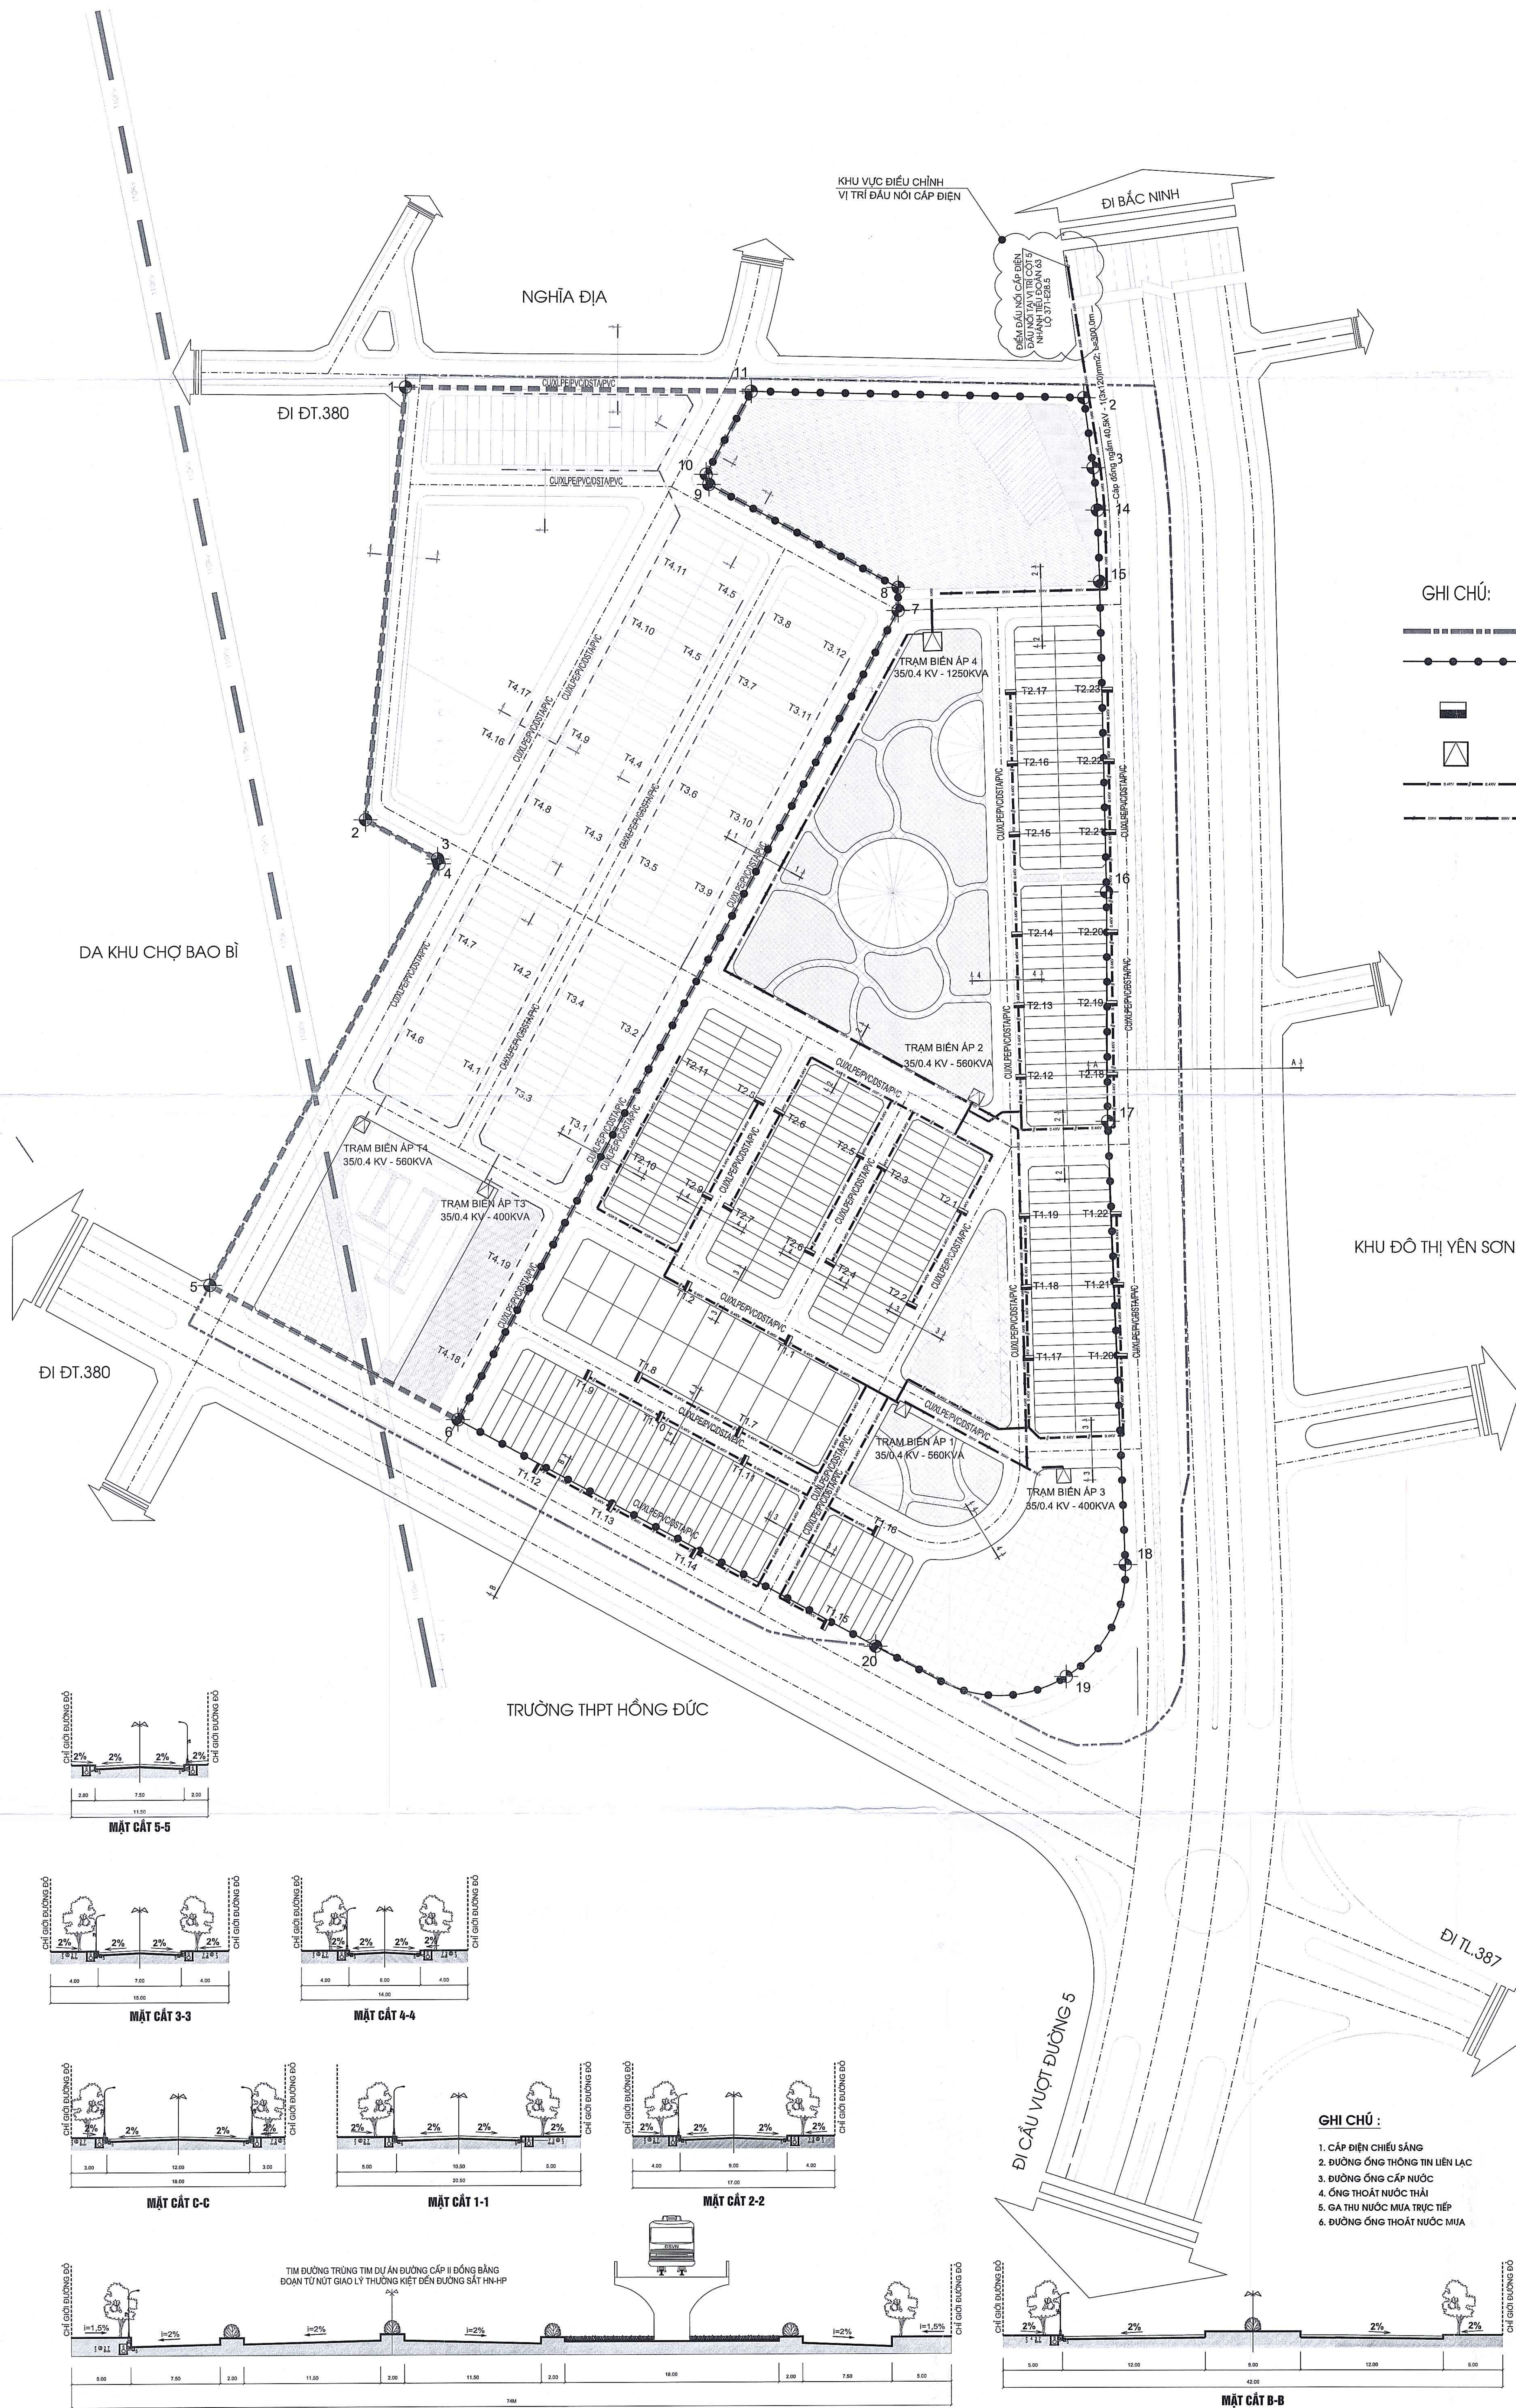


ĐIỀU CHỈNH CỤC BỘ QUY HOẠCH CHI TIẾT XÂY DỰNG TỶ LỆ 1-500

DỰ ÁN ĐẦU TƯ XÂY DỰNG KHU NHÀ Ở PHƯỜNG MỸ HẠO

BẢN ĐỒ QUY HOẠCH CẤP ĐIỆN SINH HOẠT

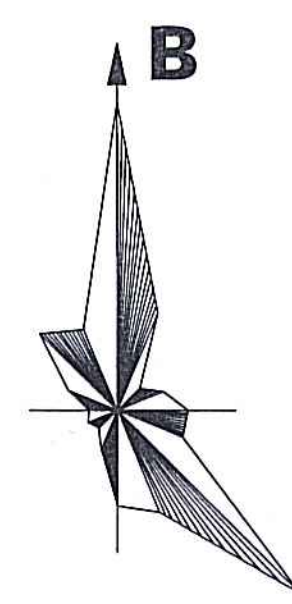

GHI CHÚ:

- RANH GIỚI NGHIÊN CỨU
- RANH GIỚI LẬP QUY HOẠCH
- TỦ ĐIỆN SINH HOẠT
- TBA KIAOT
- CẤP ĐIỆN SINH HOẠT
- ĐƯỜNG DÂY NGẮM 35
- AL/XLPE/PVC/DSTA/PVC WATER 3X90

CƠ QUAN PHÊ DUYỆT:

ỦY BAN NHÂN DÂN PHƯỜNG MỸ HẠO



KÈM THEO QUYẾT ĐỊNH SỐ: 150/QĐ-UBND, NGÀY 21 THÁNG 4, NĂM 2024

CƠ QUAN THẨM ĐỊNH:

PHÒNG KINH TẾ, HẠ TẦNG VÀ ĐÔ THỊ



KÈM THEO BÁO CÁO THẨM ĐỊNH SỐ: 32/BCT-KT, HT&ĐT, NGÀY 10 THÁNG 4, NĂM 2024

CHỦ ĐẦU TƯ LẬP QUY HOẠCH:

LIÊN DANH CÔNG TY CỔ PHẦN ĐẦU TƯ DỊCH VỤ HÙNG HẢI VÀ CÔNG TY CỔ PHẦN XÂY DỰNG VÀ PHÁT TRIỂN ĐẦU TƯ THĂNG LONG



KÈM THEO TỜ TRÌNH SỐ: 13/TCT-Đ.T&ĐT, NGÀY 11 THÁNG 4, NĂM 2024

CÔNG TRÌNH - ĐỊA ĐIỂM:

ĐIỀU CHỈNH CỤC BỘ QUY HOẠCH CHI TIẾT XÂY DỰNG TỶ LỆ 1-500 DỰ ÁN ĐẦU TƯ XÂY DỰNG KHU NHÀ Ở PHƯỜNG MỸ HẠO PHƯỜNG MỸ HẠO - TỈNH HUNG YÊN

TÊN BẢN VẼ:

BẢN ĐỒ QUY HOẠCH CẤP ĐIỆN SINH HOẠT

BẢN VẼ:	QH-06	GHEP:1XA0	TỶ LỆ: 1/500	.../.../2024
THẺ HIỆN	KS. NGUYỄN DUY TIẾN			
THIẾT KẾ	KS. NGUYỄN DUY TIẾN			
CHỦ TRÌ THIẾT KẾ	KS. ĐÀO VĂN ĐỨC			
CHỦ NHIỆM ĐƠN	KTS. PHẠM VĂN TUẤN			
Q.L. KỸ THUẬT	KS. NGUYỄN VĂN HÙNG			

GIÁM ĐỐC:

CÔNG TY TNHH KIẾN TRÚC AZ VIỆT NAM
ĐỊA CHỈ: TẦNG 2, CHUNG CƯ HÀ ĐO PARKSIDE, SỐ 87 KHU THẠCH ĐÀ, P. CẦU GIẤY, TP. HÀ NỘI
EMAIL: AZVIETNAM2010@GMAIL.COM

PHẠM VĂN TUẤN



GHI CHÚ:

- 1. CẤP ĐIỆN CHIẾU SÁNG
- 2. ĐƯỜNG ỐNG THÔNG TIN LIÊN LẠC
- 3. ĐƯỜNG ỐNG CẤP NƯỚC
- 4. ỐNG THOÁT NƯỚC THẢI
- 5. SẠ THỤ NƯỚC MƯA TRỰC TIẾP
- 6. ĐƯỜNG ỐNG THOÁT NƯỚC MƯA

MẶT CẮT B-B

MẶT CẮT A-A (QUỐC LỘ 39A)

ĐIỀU CHỈNH CỤC BỘ QUY HOẠCH CHI TIẾT XÂY DỰNG TỶ LỆ 1-500
DỰ ÁN ĐẦU TƯ XÂY DỰNG KHU NHÀ Ở PHƯỜNG MỸ HẠO
BẢN ĐỒ QUY HOẠCH HỆ THỐNG THOÁT NƯỚC THẢI

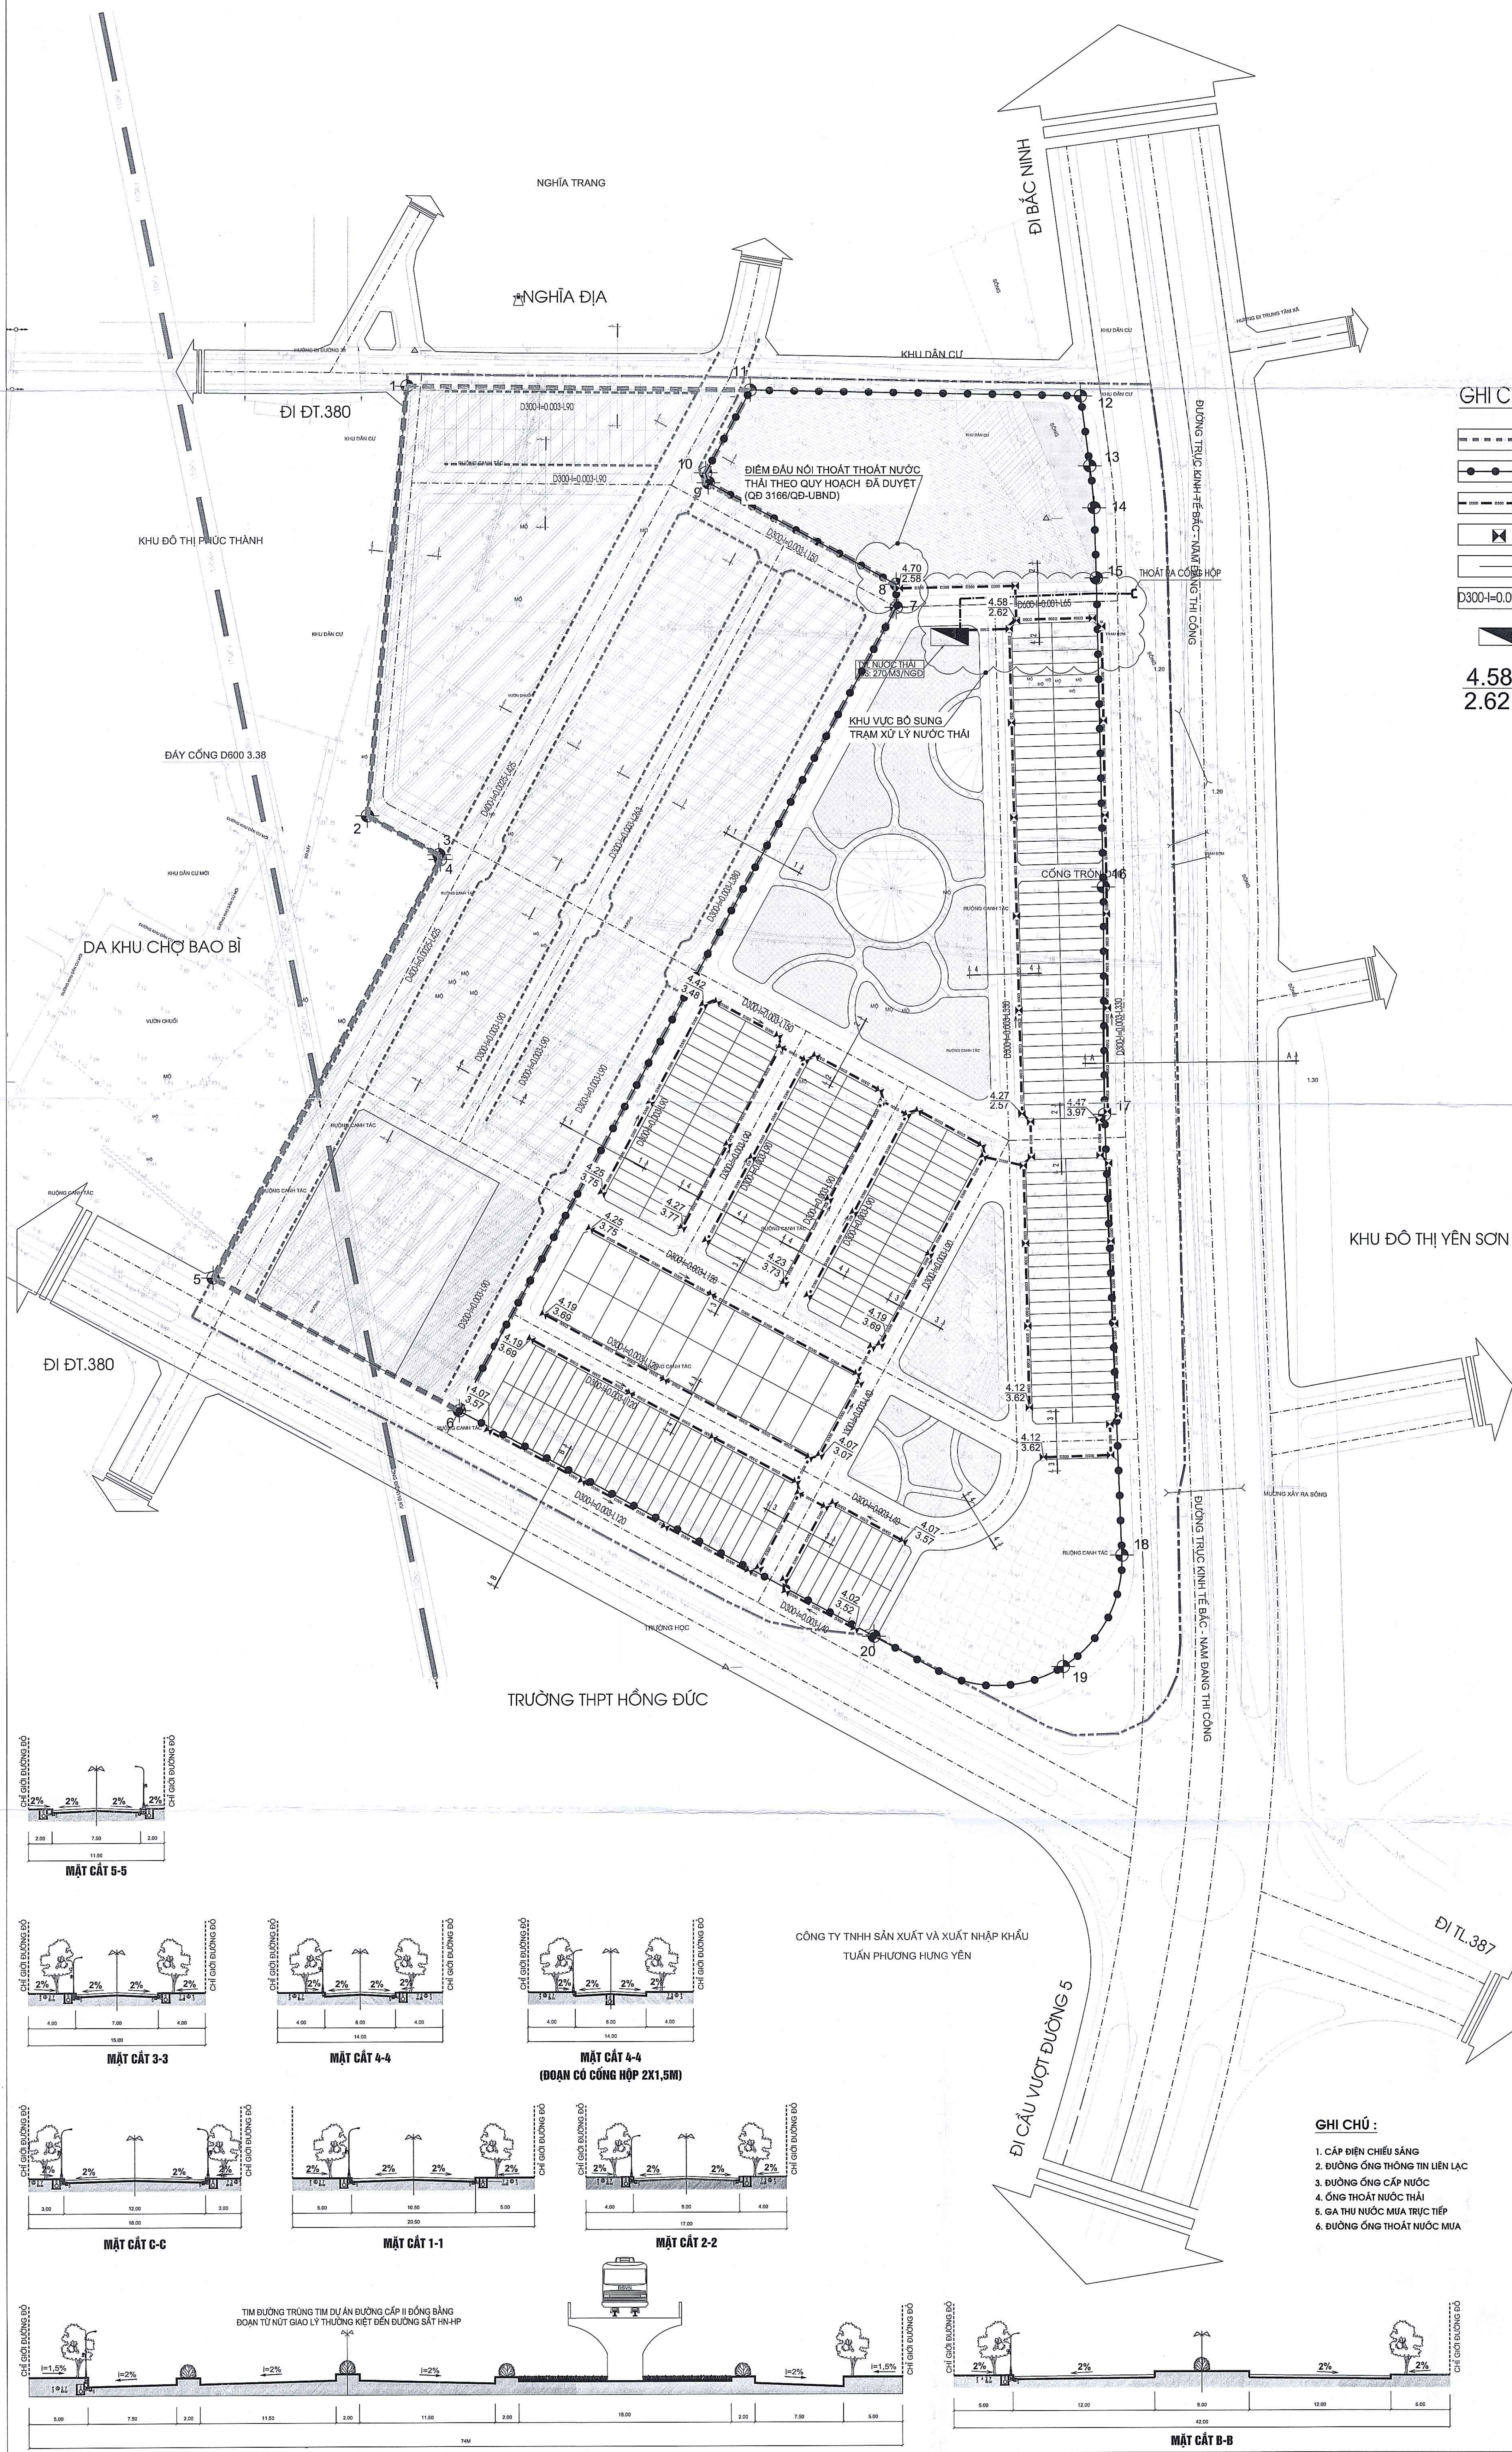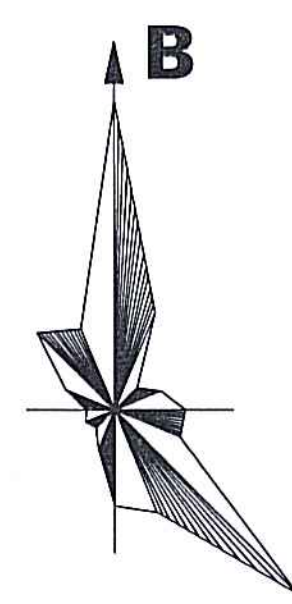

GHI CHÚ:

- RANH GIỚI NGHIÊN CỨU
- RANH GIỚI LẬP QUY HOẠCH
- CỐNG THOÁT NƯỚC THẢI D300.D400
- HỐ GA THÂM NƯỚC THẢI
- HƯỚNG NƯỚC CHẢY
- BỀ RỘNG CỐNG (MM)-ĐỘ DỐC-CHIỀU DÀI(M)
- TRẠM XỬ LÝ NƯỚC THẢI NGẦM
- CAO ĐỘ MẶT GA
- CAO ĐỘ ĐÁY CỐNG

4.58
2.62

CƠ QUAN PHÊ DUYỆT:
ỦY BAN NHÂN DÂN PHƯỜNG MỸ HẠO

KÈM THEO QUYẾT ĐỊNH SỐ: 750/QĐ-UBND, NGÀY 10 THÁNG 4, NĂM 2024

CƠ QUAN THẨM ĐỊNH:
PHÒNG KINH TẾ, HẠ TẦNG VÀ ĐÔ THỊ

KÈM THEO BÁO CÁO THẨM ĐỊNH SỐ: 33/BC-KT.H.T.ĐT, NGÀY 10 THÁNG 4, NĂM 2024

CHỦ ĐẦU TƯ LẬP QUY HOẠCH:
LIÊN DANH CÔNG TY CỔ PHẦN ĐẦU TƯ DỊCH VỤ HƯNG HẢI
VÀ CÔNG TY CỔ PHẦN XÂY DỰNG VÀ PHÁT TRIỂN ĐẦU TƯ HANG LONG


KÈM THEO TỜ TRÌNH SỐ: 10/TT-Đ.T, NGÀY 22 THÁNG 11, NĂM 2023

CÔNG TRÌNH - ĐỊA ĐIỂM:
ĐIỀU CHỈNH CỤC BỘ QUY HOẠCH CHI TIẾT XÂY DỰNG TỶ LỆ 1-500
DỰ ÁN ĐẦU TƯ XÂY DỰNG KHU NHÀ Ở PHƯỜNG MỸ HẠO
PHƯỜNG MỸ HẠO - TỈNH HUNG YÊN


TÊN BẢN VẼ:			
BẢN ĐỒ QUY HOẠCH HỆ THỐNG THOÁT NƯỚC THẢI			
BẢN VẼ: QH-05	GHIẾP: 1X40	TỶ LỆ: 1/500	.../.../2022
THỂ HIỆN	KS. NGUYỄN DUY TIẾN		
THIẾT KẾ	KS. NGUYỄN DUY TIẾN		
CHỦ TRÌ THIẾT KẾ	KS. NGUYỄN THỊ LUÂN HIỀN		
CHỦ NHIỆM ĐOÀN	KTS. PHẠM VĂN TUẤN		
Q.L. KỸ THUẬT	KS. NGUYỄN VĂN HÙNG		

GIÁM ĐỐC
CÔNG TY KIẾN TRÚC AZ VIỆT NAM
ĐỊA CHỈ: TẦNG 2, CHUNG CƯ HÀ ĐO PARKSIDE, SỐ 87 KHUẾ THẠO DƯ, P. CẦU GIẤY, TP. HÀ NỘI
EMAIL: AZVIETNAM210@GMAIL.COM


- GHI CHÚ:
- CẤP ĐIỆN CHIẾU SÁNG
 - ĐƯỜNG ỚNG THÔNG TIN LIÊN LẠC
 - ĐƯỜNG ỚNG CẤP NƯỚC
 - ỐNG THOÁT NƯỚC THẢI
 - GÀ THỤ NƯỚC MƯA TRỰC TIẾP
 - ĐƯỜNG ỚNG THOÁT NƯỚC MƯA

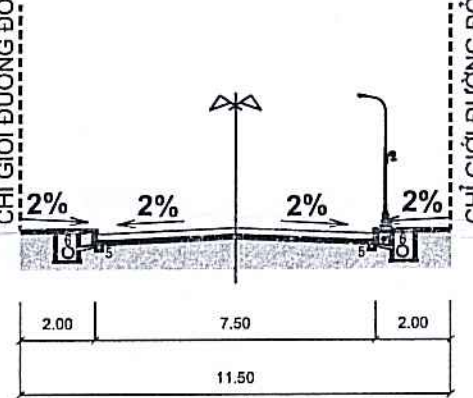


MẶT CẮT 5-5

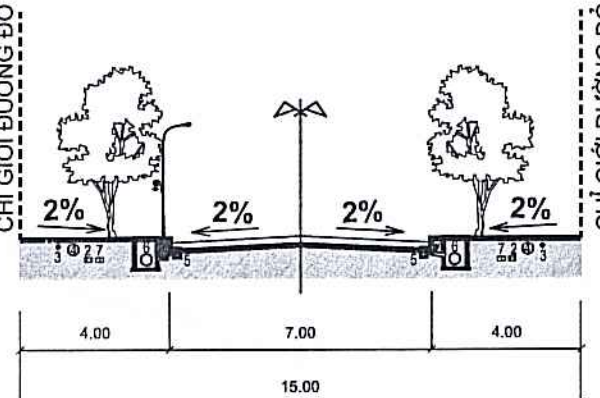


MẶT CẮT 3-3

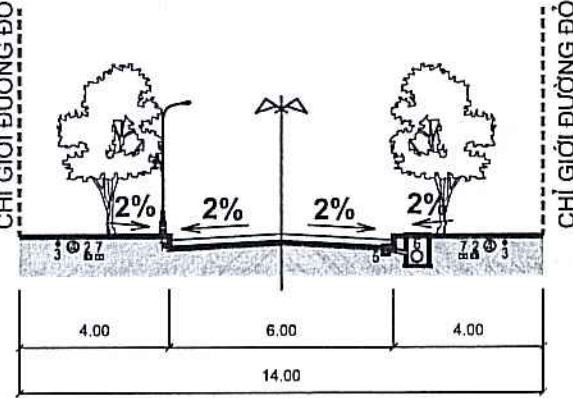


MẶT CẮT 4-4

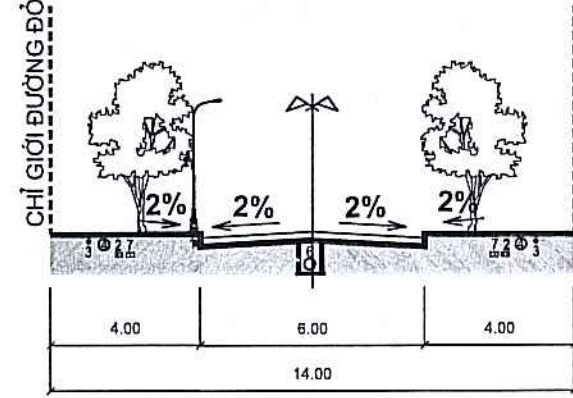


MẶT CẮT 4-4 (ĐOẠN CỎ CỐNG HỘP 2X1.5M)

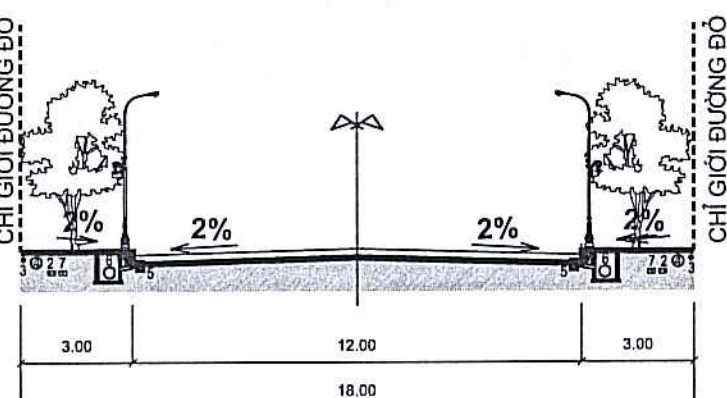


MẶT CẮT C-C

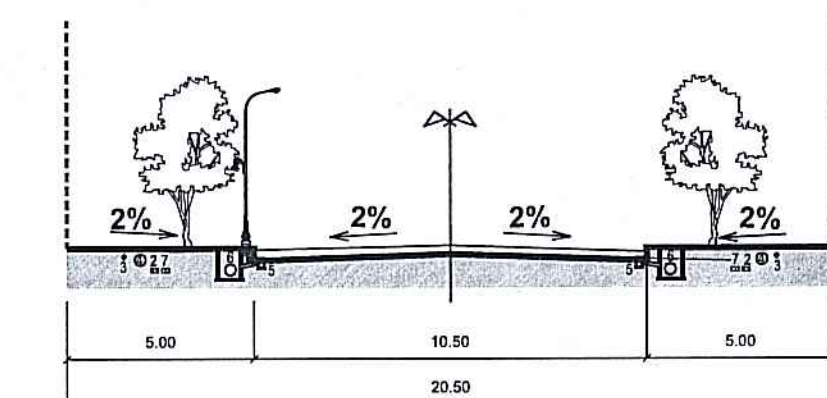


MẶT CẮT 1-1

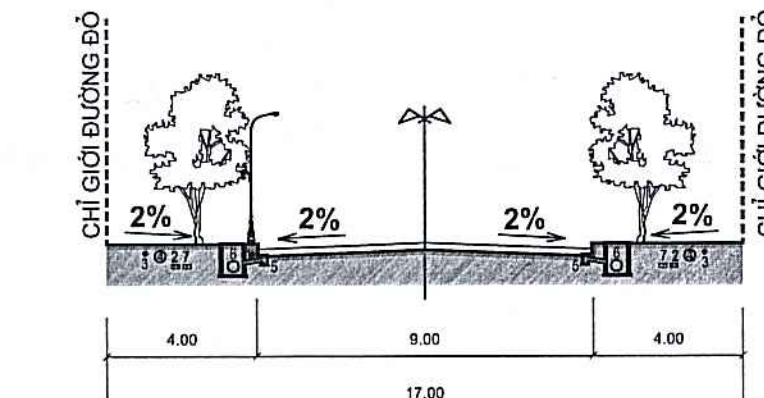

MẶT CẮT 2-2

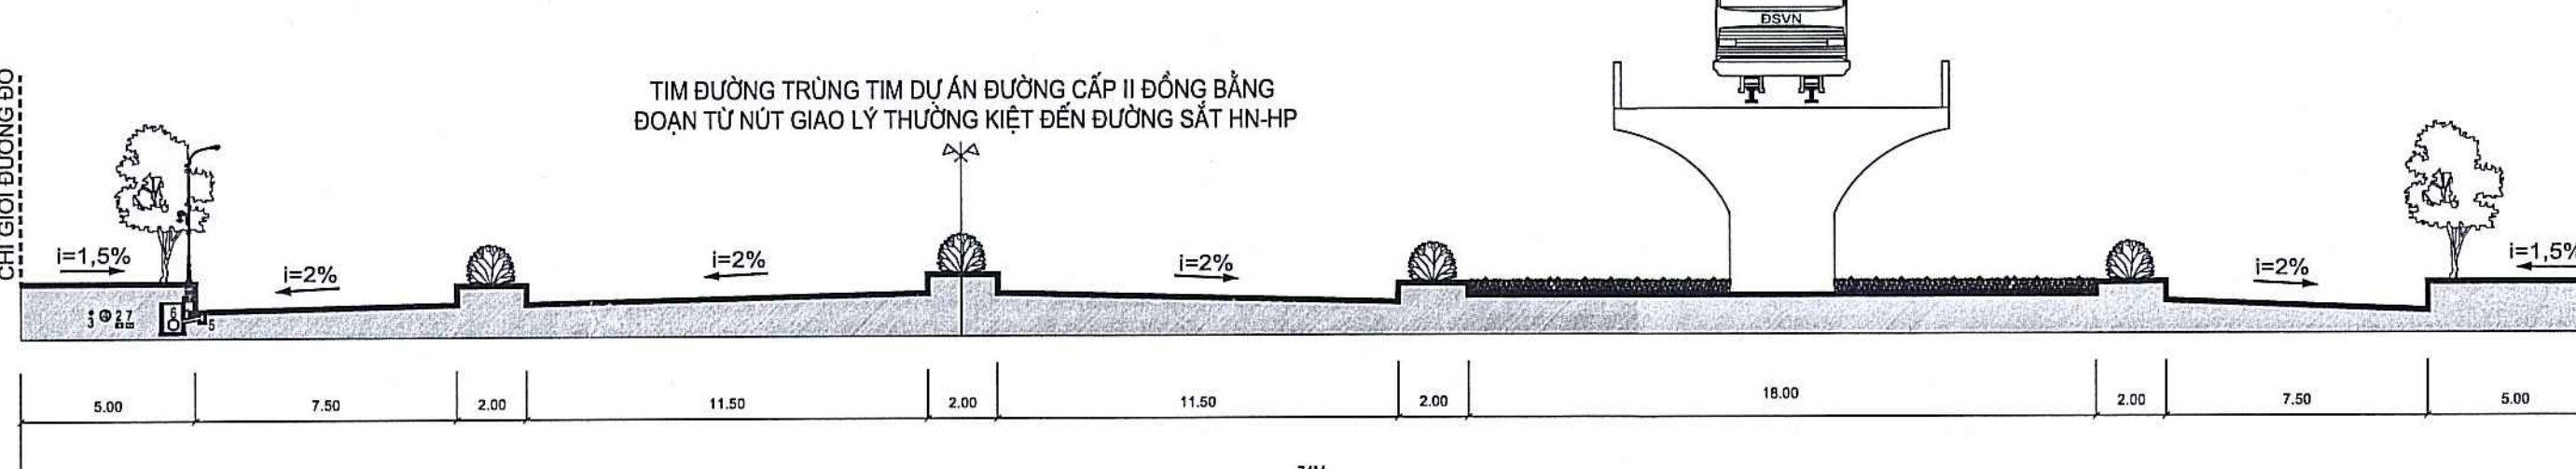

MẶT CẮT A-A (QUỐC LỘ 38A)


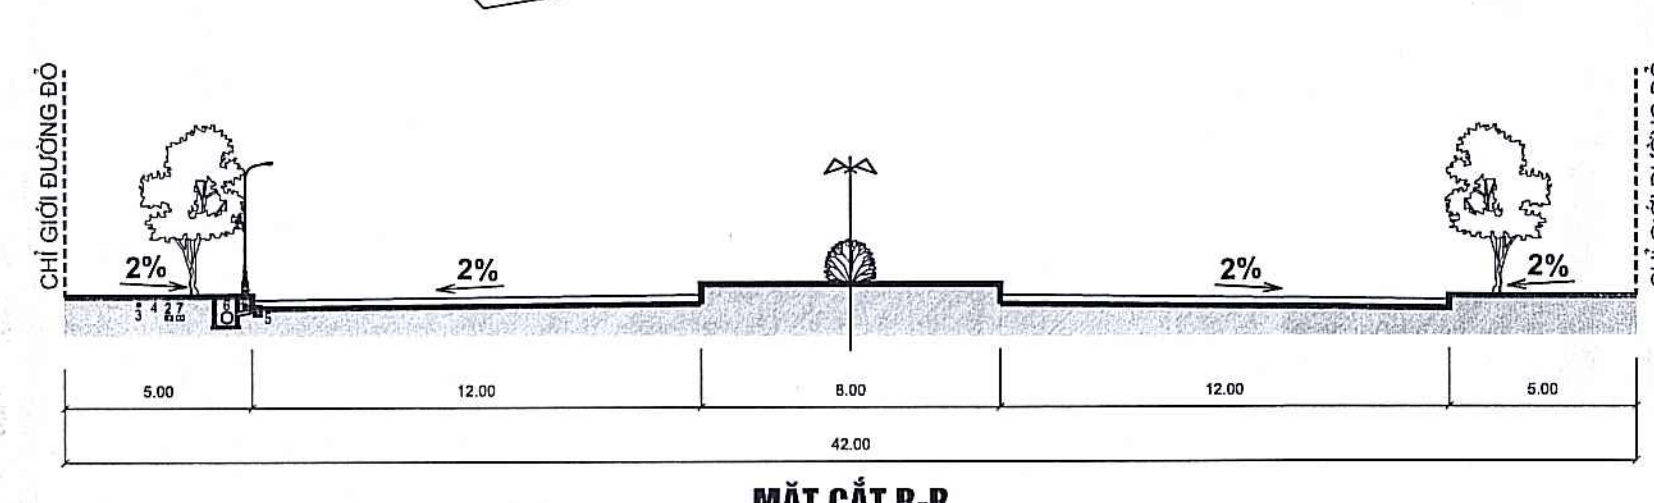


MẶT CẮT B-B

ĐIỀU CHỈNH CỤC BỘ QUY HOẠCH CHI TIẾT XÂY DỰNG TỶ LỆ 1-500

DỰ ÁN ĐẦU TƯ XÂY DỰNG KHU NHÀ Ở PHƯỜNG MỸ HẠO

BẢN ĐỒ QUY HOẠCH HỆ THỐNG CẤP NƯỚC

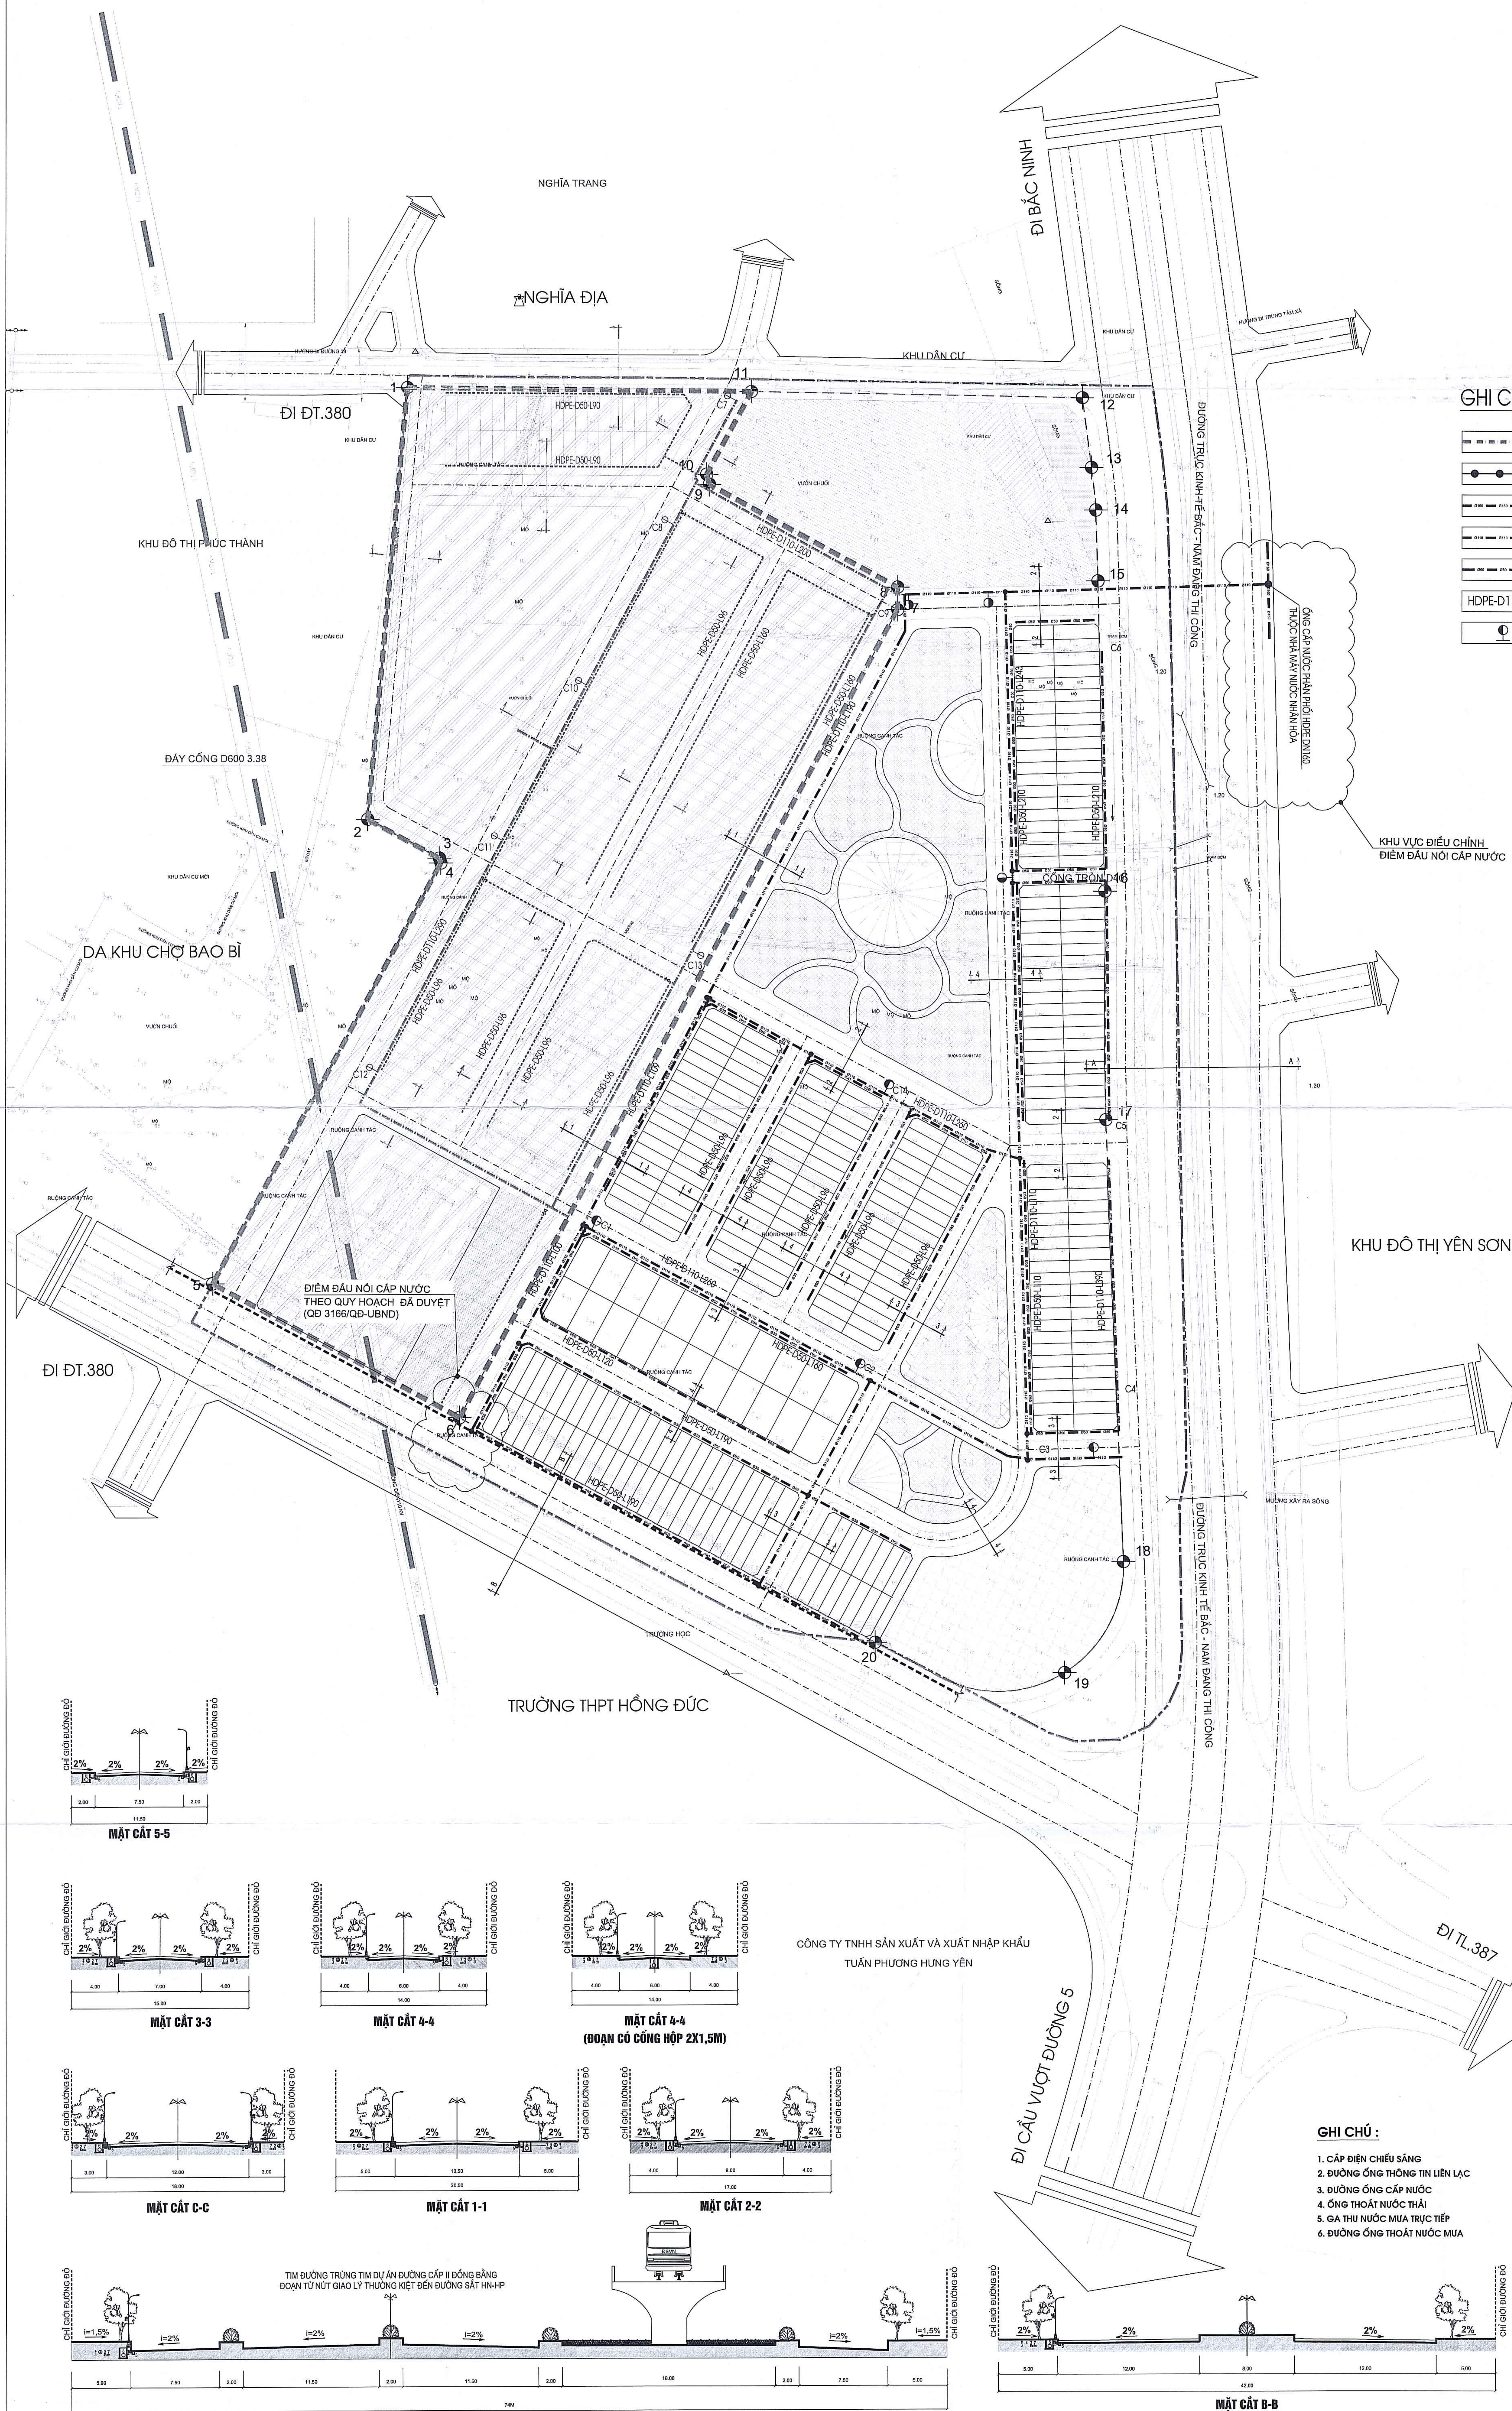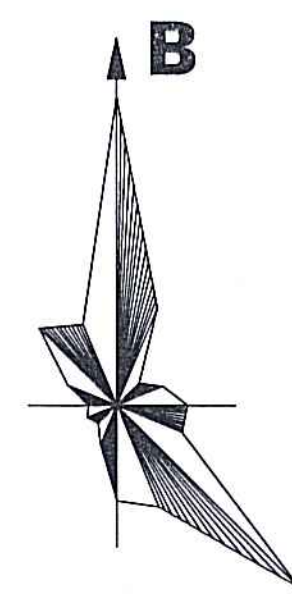

GHI CHÚ:

- RANH GIỚI NGHIÊN CỨU
- RANH GIỚI LẬP QUY HOẠCH
- ỐNG CẤP NƯỚC PHÂN PHỐI DN160
- ỐNG CẤP NƯỚC PHÂN PHỐI DN110
- ỐNG CẤP NƯỚC DỊCH VỤ DN50
- VẬT LIỆU - ĐƯỜNG KÍNH (MM) - CHIỀU DÀI (M)
- TRỤ CỨU HỎA

CƠ QUAN PHÊ DUYỆT:
ỦY BAN NHÂN DÂN PHƯỜNG MỸ HẠO

KÈM THEO QUYẾT ĐỊNH SỐ: 3.50/2024/QĐ-UBND, NGÀY 21 THÁNG 11, NĂM 2024

CƠ QUAN THẨM ĐỊNH:
PHÒNG KINH TẾ, HẠ TẦNG VÀ ĐÔ THỊ

KÈM THEO BÁO CÁO THẨM ĐỊNH SỐ: 33/B.C-K.T.H.T.A.Đ.T., NGÀY 12 THÁNG 11, NĂM 2024

CHỦ ĐẦU TƯ LẬP QUY HOẠCH:
LIÊN DANH CÔNG TY CỔ PHẦN ĐẦU TƯ DỊCH VỤ HUNG HẢI VÀ CÔNG TY CỔ PHẦN XÂY DỰNG VÀ PHÁT TRIỂN ĐẦU TƯ THĂNG LONG

KÈM THEO TỜ TRÌNH SỐ: 11/TL-Đ.T.H.H., NGÀY 12 THÁNG 11, NĂM 2024

CÔNG TRÌNH - ĐỊA ĐIỂM:
ĐIỀU CHỈNH CỤC BỘ QUY HOẠCH CHI TIẾT XÂY DỰNG TỶ LỆ 1-500
DỰ ÁN ĐẦU TƯ XÂY DỰNG KHU NHÀ Ở PHƯỜNG MỸ HẠO
PHƯỜNG MỸ HẠO - TỈNH HUNG YÊN

TÊN BẢN VẼ:
BẢN ĐỒ QUY HOẠCH HỆ THỐNG CẤP NƯỚC

BẢN VẼ: QH-04	GHÉP: 1XA0	TỶ LỆ: 1/500	.../.../2024
THỂ HIỆN	KS. NGUYỄN DUY TIẾN		
THIẾT KẾ	KS. NGUYỄN DUY TIẾN		
CHỦ TRÌ THIẾT KẾ	KS. NGUYỄN THỊ LUẬN HIỀN		
CHỦ NHIỆM ĐOÀN	KTS. PHẠM VĂN TUẤN		
Q.L. KỸ THUẬT	KS. NGUYỄN VĂN HÙNG		

GIÁM ĐỐC:
CÔNG TY TNHH KIẾN TRÚC AZ VIỆT NAM

PHẠM VĂN TUẤN

CÔNG TY TNHH KIẾN TRÚC AZ VIỆT NAM

ĐỊA CHỈ: TẦNG 2, CHUNG CƯ VÀ ĐÔ PHÁP ĐỀ, SỐ 87 KHUẾ THỪA DUY, P. CẦU GIẤY, TP. HÀ NỘI



EMAIL: AZVIETNAM210@GMAIL.COM

- GHI CHÚ:
- CẤP ĐIỆN CHIẾU SÁNG
 - ĐƯỜNG ống THÔNG TIN LIÊN LẠC
 - ĐƯỜNG ống CẤP NƯỚC
 - ỐNG THOÁT NƯỚC THẢI
 - GA THU NƯỚC MƯA TRỰC TIẾP
 - ĐƯỜNG ống THOÁT NƯỚC MƯA

ĐIỀU CHỈNH CỤC BỘ QUY HOẠCH CHI TIẾT XÂY DỰNG TỶ LỆ 1-500


DỰ ÁN ĐẦU TƯ XÂY DỰNG KHU NHÀ Ở PHƯỜNG MỸ HẠO

BẢN ĐỒ ĐIỀU CHỈNH CỤC BỘ QUY HOẠCH CHIA LÔ VÀ CHỈ GIỚI XÂY DỰNG

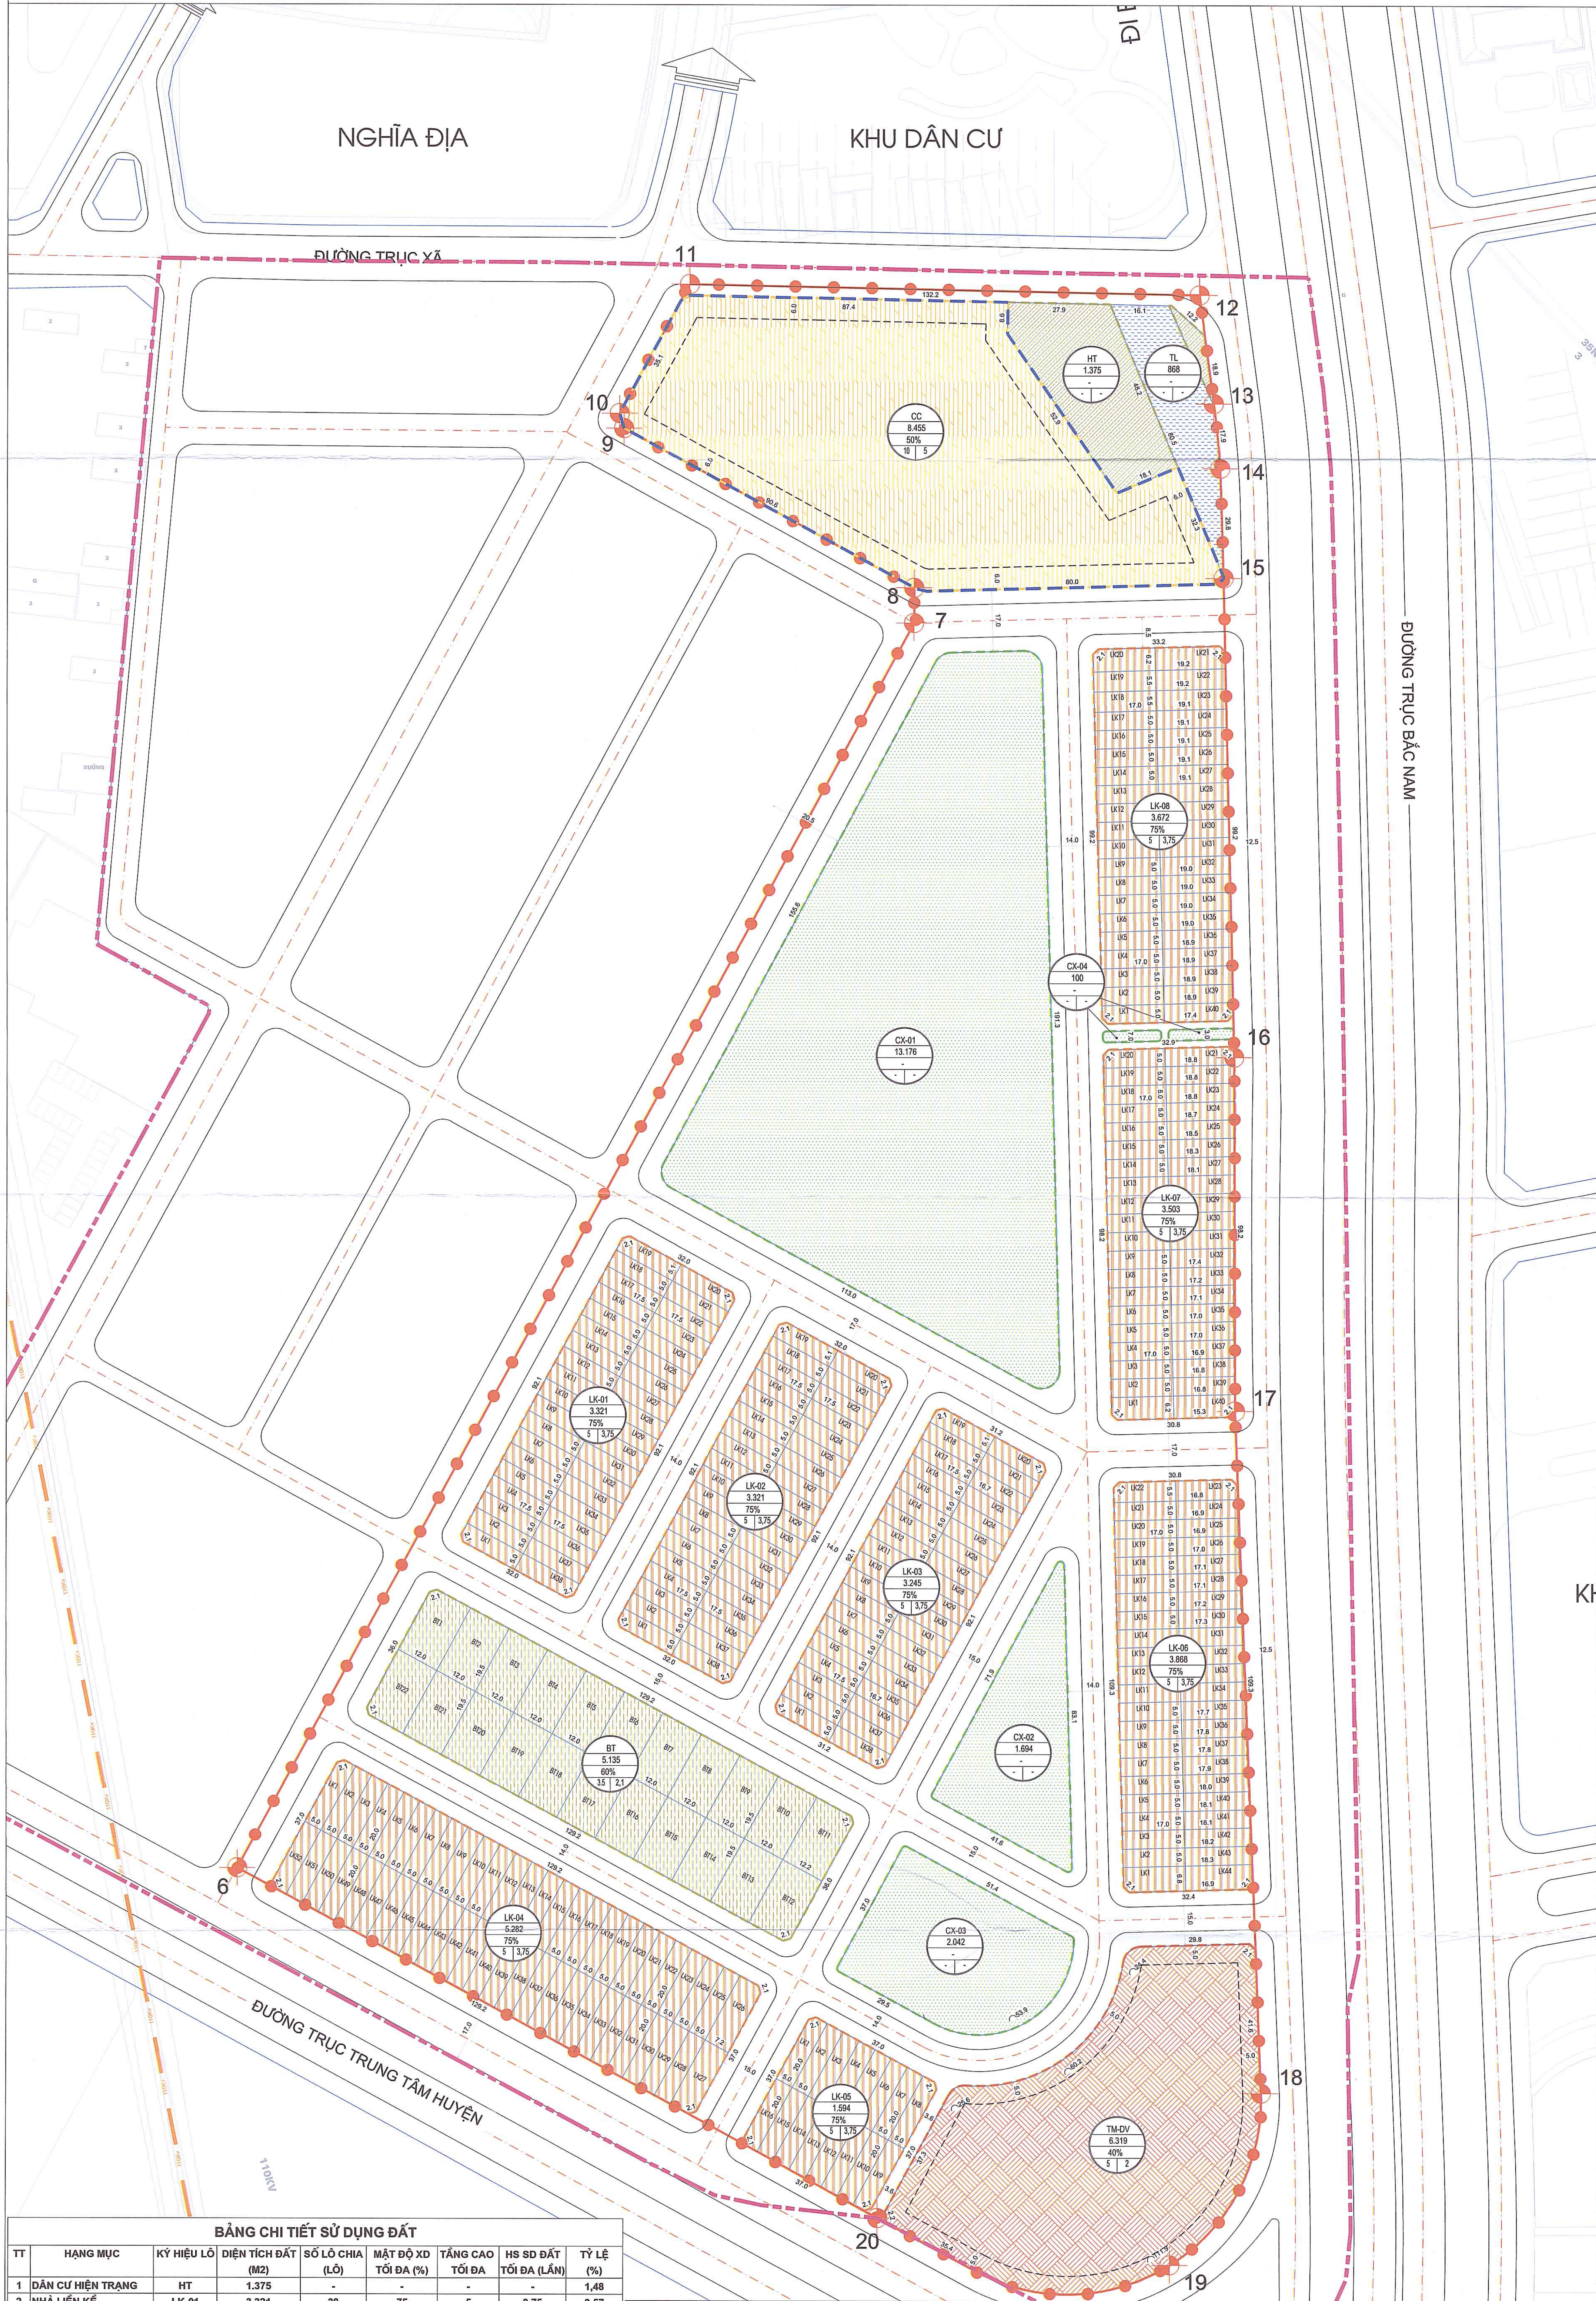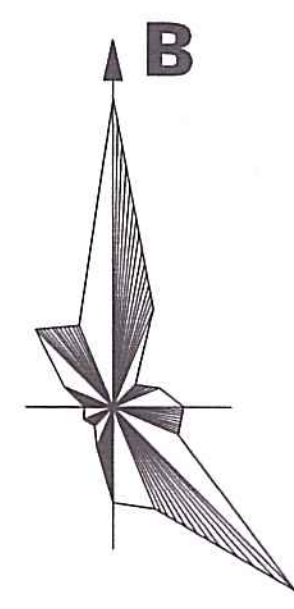

GHI CHÚ:

- RANH GIỚI NGHIÊN CỨU
- RANH GIỚI LẬP QUY HOẠCH S= 93.090 M2
- CHỈ GIỚI XÂY DỰNG
- CHỈ GIỚI XÂY DỰNG TẦNG HẦM (01 TẦNG)
- ĐƯỜNG GIAO THÔNG
- ĐẤT NHÀ Ở LIỀN KẾ
- ĐẤT BIỆT THỰ
- ĐẤT TRUNG TÂM THƯƠNG MẠI ĐẤT DÂN CƯ HIỆN TRẠNG
- ĐẤT CHUNG CƯ
- ĐẤT CÂY XANH
- MƯƠNG THỦY LỢI

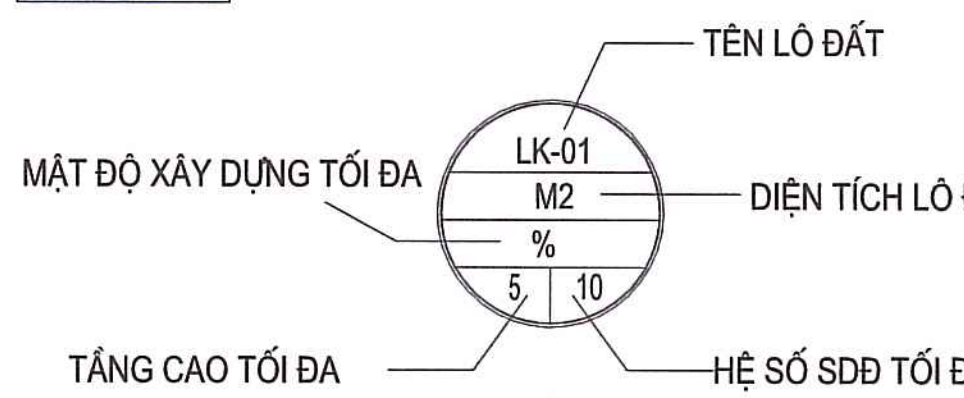

CƠ QUAN PHÊ DUYỆT:
ỦY BAN NHÂN DÂN PHƯỜNG MỸ HẠO

KH 
CHỦ TỊCH
NGUYỄN MINH TUẤN

KÈM THEO QUYẾT ĐỊNH SỐ: 2.52/QĐ-UB-UBND NGÀY 21 THÁNG 9, NĂM 2024

CƠ QUAN THẨM ĐỊNH:
PHÒNG KINH TẾ, HẠ TẦNG VÀ ĐÔ THỊ


TRƯỞNG PHÒNG
HOÀNG VĂN UỶỂN

KÈM THEO BẢO CÁO THẨM ĐỊNH SỐ: 33/KC-ET-H.T.ĐT.2 NGÀY 10 THÁNG 12, NĂM 2024

CHỦ ĐẦU TƯ LẬP QUY HOẠCH:
LIÊN DANH CÔNG TY CỔ PHẦN ĐẦU TƯ DỊCH VỤ HUNG HẢI VÀ CÔNG TY CỔ PHẦN XÂY DỰNG VÀ PHÁT TRIỂN ĐẦU TƯ TRĂNG LONG


GIÁM ĐỐC
Nguyễn Duy Thái

KÈM THEO TỜ TRÌNH SỐ: 33/KC-LQ-H.H. NGÀY 22 THÁNG 12, NĂM 2024

CÔNG TRÌNH - ĐỊA ĐIỂM:
ĐIỀU CHỈNH CỤC BỘ QUY HOẠCH CHI TIẾT XÂY DỰNG TỶ LỆ 1-500
DỰ ÁN ĐẦU TƯ XÂY DỰNG KHU NHÀ Ở PHƯỜNG MỸ HẠO
PHƯỜNG MỸ HẠO - TỈNH HUNG YÊN


BẢNG CHI TIẾT SỬ DỤNG ĐẤT						
TT	HẠNG MỤC	KÝ HIỆU LÔ	DIỆN TÍCH ĐẤT (M2)	SỐ LÔ CHIA (LÔ)	MẬT ĐỘ XD TỐI ĐA (%)	TẦNG CAO TỐI ĐA
1	DÂN CƯ HIỆN TRẠNG	HT	1.375	-	-	1,48
2	NHÀ LIỀN KẾ	LK-01	3.321	38	75	5
3	NHÀ LIỀN KẾ	LK-02	3.321	38	75	5
4	NHÀ LIỀN KẾ	LK-03	3.245	38	75	5
5	NHÀ LIỀN KẾ	LK-04	5.282	52	75	5
6	NHÀ LIỀN KẾ	LK-05	1.594	16	75	5
7	NHÀ LIỀN KẾ	LK-06	3.868	44	75	5
8	NHÀ LIỀN KẾ	LK-07	3.503	40	75	5
9	NHÀ LIỀN KẾ	LK-08	3.672	40	75	5
10	BIỆT THỰ	BT	5.135	22	60	3,5
11	CHUNG CƯ	CC	8.455	-	50	10
12	THƯƠNG MẠI - DỊCH VỤ	TM-DV	6.319	-	40	5
13	CÂY XANH - TDĐT	CX-01	13.176	-	-	-
14	CÂY XANH	CX-02	1.694	-	-	-
15	CÂY XANH	CX-03	2.042	-	-	-
16	CÂY XANH	CX-04	100	-	-	-
17	MƯƠNG THỦY LỢI	TL	868	-	-	-
18	GIAO THÔNG		26.120	-	-	-
19	TỔNG CỘNG		93.090			

BẢNG TỔNG HỢP CƠ CẤU SỬ DỤNG ĐẤT						
TT	CHỨC NĂNG LÔ ĐẤT	KÝ HIỆU	SỐ LÔ CHIA (LÔ)	DIỆN TÍCH (M2)	TẦNG CAO TỐI ĐA	MẬT ĐỘ XD TỐI ĐA (%)
I	ĐẤT Ở		328	42.771	-	45,95
	ĐẤT DÂN CƯ HIỆN TRẠNG	HT	-	1.375	-	1,48
	ĐẤT NHÀ Ở LIỀN KẾ	LK	306	27.806	5	75
	ĐẤT NHÀ Ở BIỆT THỰ	BT	22	5.135	3,5	60
	ĐẤT NHÀ CHUNG CƯ (01 TẦNG HẦM)	CC	-	8.455	10	50
II	ĐẤT TRUNG TÂM THƯƠNG MẠI	TM-DV		6.319	5	40
III	ĐẤT CÂY XANH - TDĐT	CX		17.012	-	-
IV	MƯƠNG THỦY LỢI	TL		868	-	-
V	ĐẤT GIAO THÔNG			26.120	-	-
	TỔNG CỘNG			93.090		100

ĐIỀU CHỈNH CỤC BỘ QUY HOẠCH CHI TIẾT XÂY DỰNG TỶ LỆ 1-500


DỰ ÁN ĐẦU TƯ XÂY DỰNG KHU NHÀ Ở PHƯỜNG MỸ HẠO

BẢN ĐỒ ĐIỀU CHỈNH CỤC BỘ QUY HOẠCH SỬ DỤNG ĐẤT

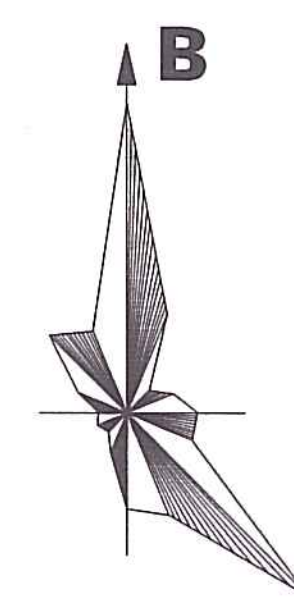

GHI CHÚ:

- RANH GIỚI NGHIÊN CỨU
- RANH GIỚI LẬP QUY HOẠCH S= 93.090 M2
- KHOẢNG LÙI CHỈ GIỚI XÂY DỰNG
- CHỈ GIỚI XÂY DỰNG TẦNG HẦM (01 TẦNG)
- ĐƯỜNG GIAO THÔNG
- ĐẤT NHÀ Ở LIỀN KẾ
- ĐẤT BIỆT THỰ
- ĐẤT DÂN CƯ HIỆN TRẠNG
- ĐẤT TRUNG TÂM THƯƠNG MẠI
- ĐẤT CHUNG CƯ
- ĐẤT CÂY XANH
- MƯƠNG THỦY LỢI
- TÊN LÔ ĐẤT
- MẬT ĐỘ XÂY DỰNG TỐI ĐA
- TẦNG CAO TỐI ĐA
- DIỆN TÍCH LÔ ĐẤT
- HỆ SỐ SDD TỐI ĐA

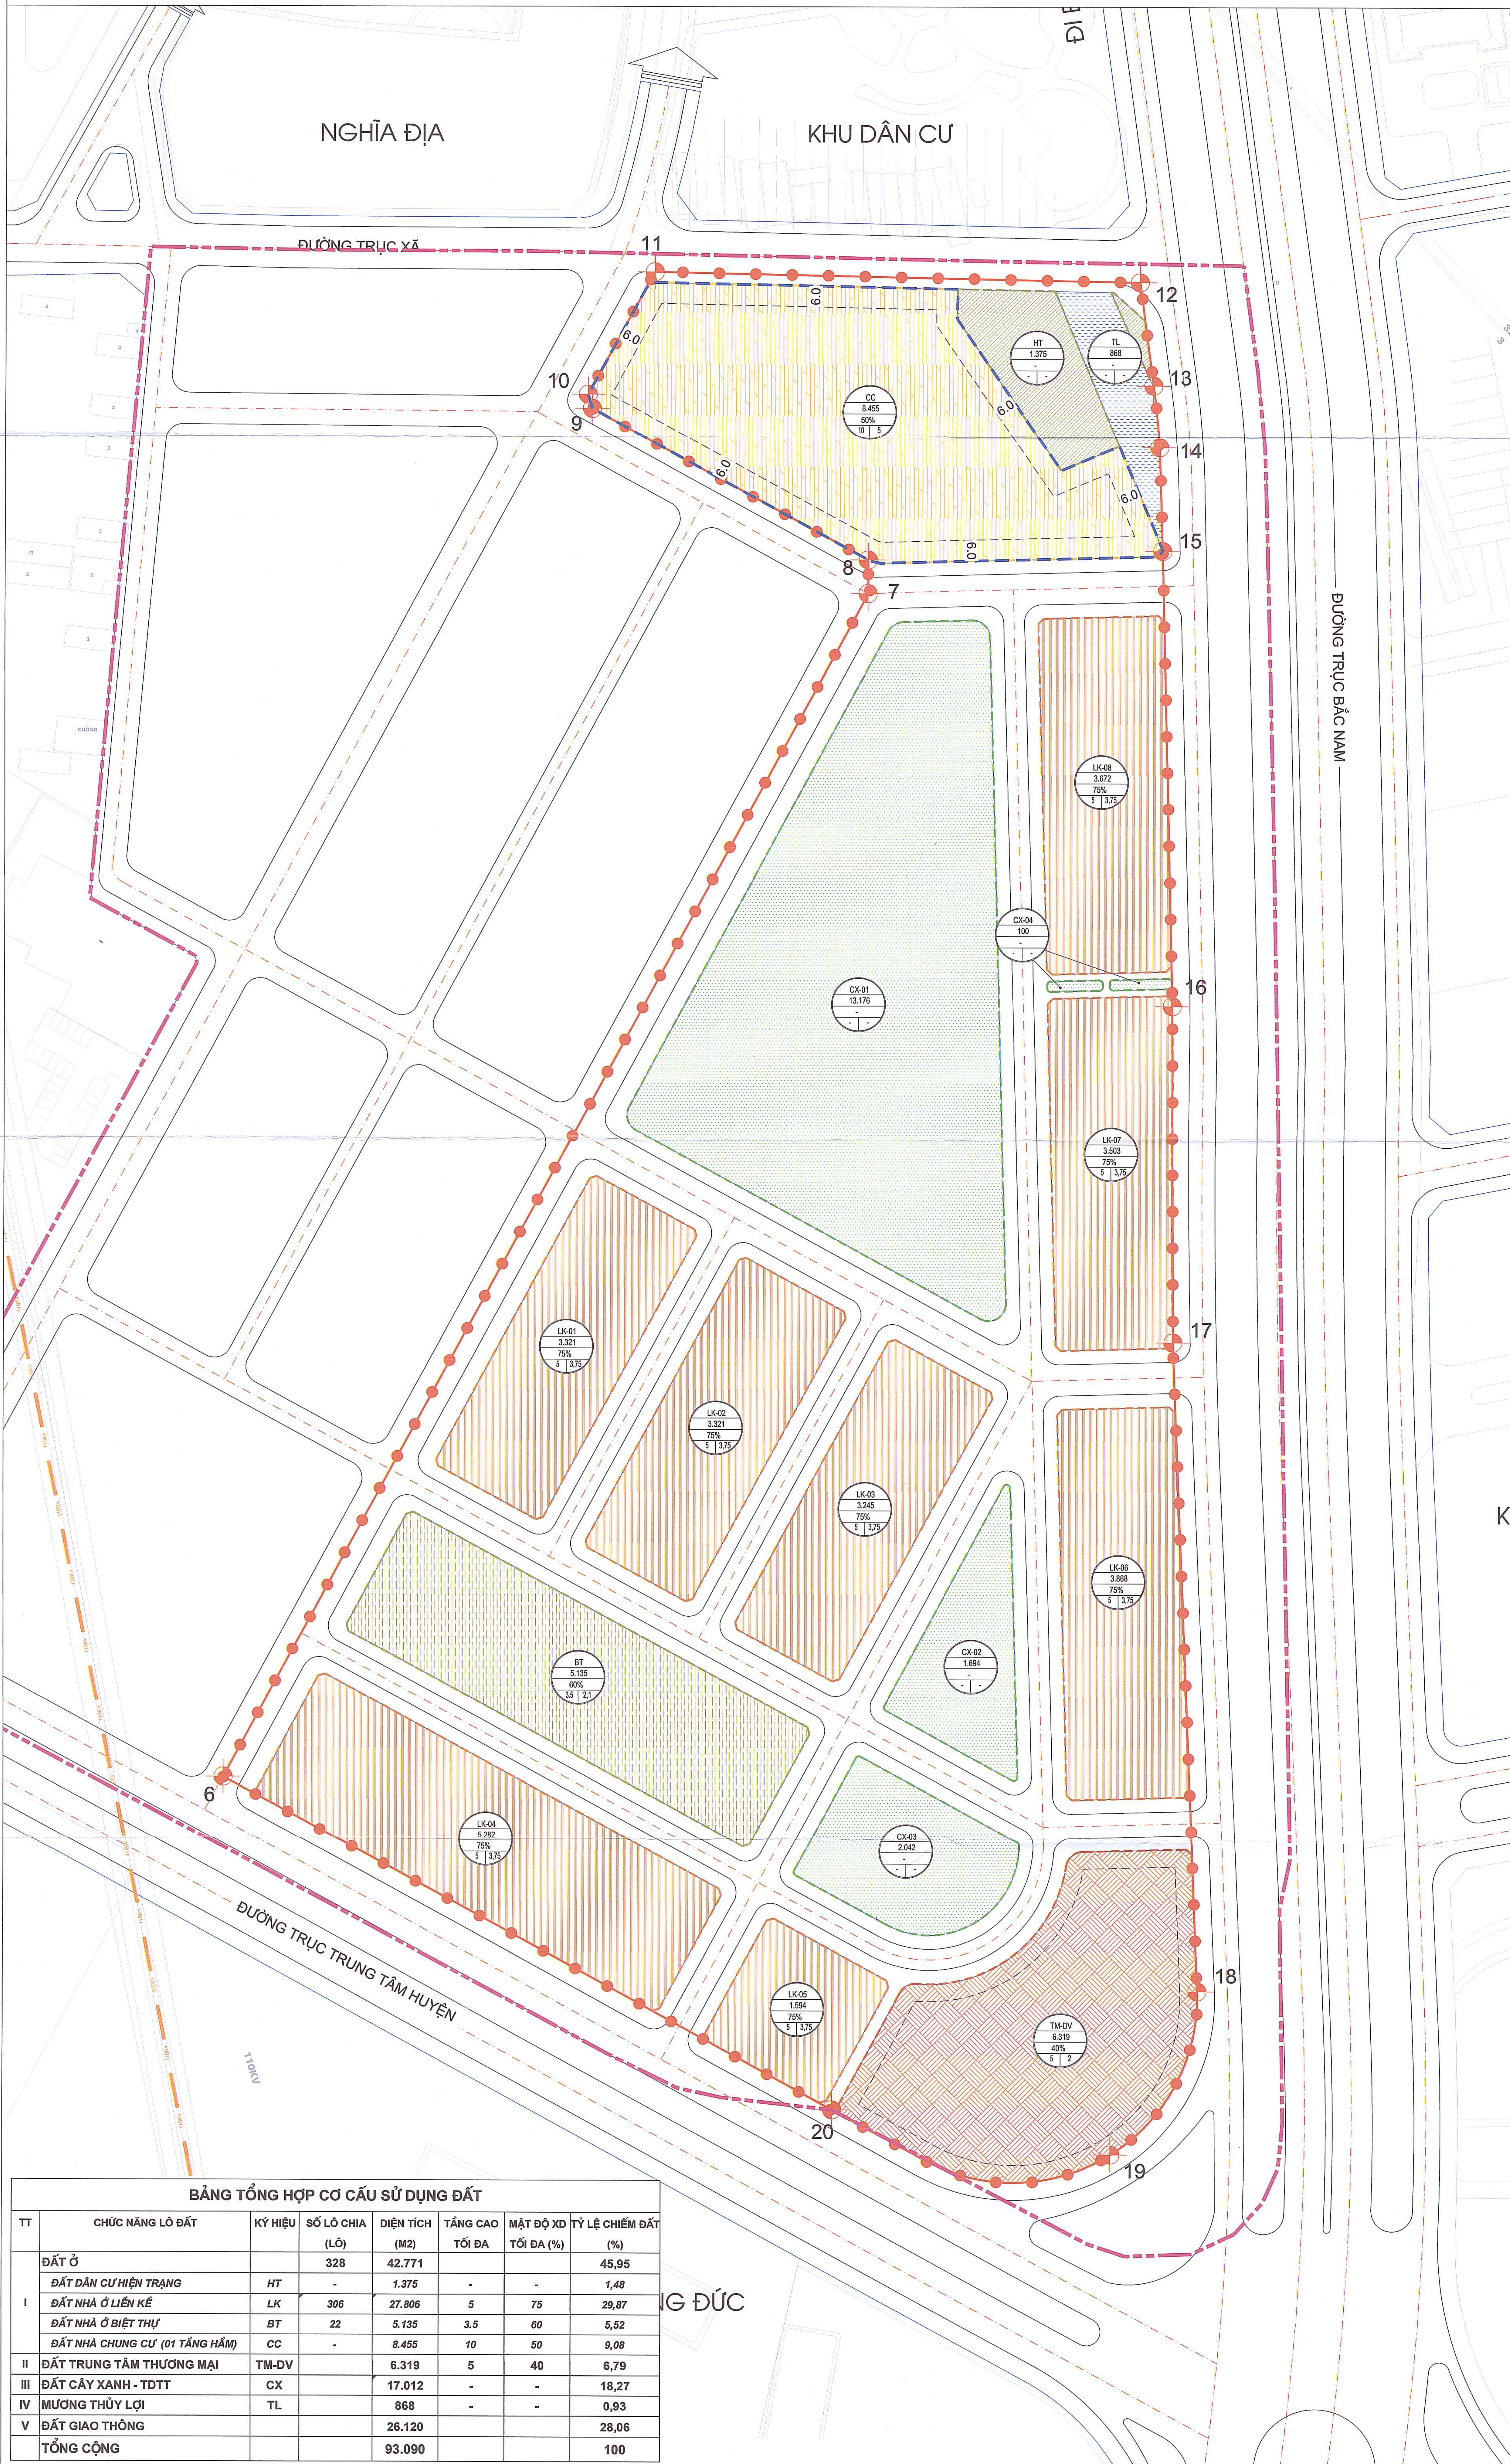

BẢNG TỔNG HỢP CƠ CẤU SỬ DỤNG ĐẤT

TT	CHỨC NĂNG LÔ ĐẤT	KÝ HIỆU	SỐ LÔ CHIA (LÔ)	DIỆN TÍCH (M2)	TẦNG CAO TỐI ĐA	MẬT ĐỘ XD TỐI ĐA (%)	TỶ LỆ CHIẾM ĐẤT (%)
I	ĐẤT Ở		328	42.771	-	-	45,95
	ĐẤT DÂN CƯ HIỆN TRẠNG	HT	-	1.375	-	-	1,48
	ĐẤT NHÀ Ở LIỀN KẾ	LK	306	27.806	5	75	29,87
	ĐẤT NHÀ Ở BIỆT THỰ	BT	22	5.135	3,5	60	5,52
	ĐẤT NHÀ CHUNG CƯ (01 TẦNG HẦM)	CC	-	8.455	10	50	9,08
II	ĐẤT TRUNG TÂM THƯƠNG MẠI	TM-DV	6.319	5	40	6,79	
III	ĐẤT CÂY XANH - TĐTT	CX		17.012	-	-	18,27
IV	MƯƠNG THỦY LỢI	TL		868	-	-	0,93
V	ĐẤT GIAO THÔNG			26.120			28,06
TỔNG CỘNG				93.090			100

CƠ QUAN PHÊ DUYỆT:

ỦY BAN NHÂN DÂN PHƯỜNG MỸ HẠO

KH

CHỦ TỊCH

NGUYỄN MINH TUẤN

KÈM THEO QUYẾT ĐỊNH SỐ: 250/QĐ-UBND, NGÀY 21 THÁNG 11, NĂM 2024

CƠ QUAN THẨM ĐỊNH:

PHÒNG KINH TẾ, HẠ TẦNG VÀ ĐÔ THỊ

TRƯỞNG PHÒNG

HOÀNG VĂN QUYÊN

KÈM THEO BÁO CÁO THẨM ĐỊNH SỐ: 33/KC-KTĐTĐT, NGÀY 12 THÁNG 11, NĂM 2024

CHỦ ĐẦU TƯ LẬP QUY HOẠCH:

LIÊN DANH CÔNG TY CỔ PHẦN ĐẦU TƯ DỊCH VỤ HUNG HẢI VÀ CÔNG TY CỔ PHẦN XÂY DỰNG VÀ PHÁT TRIỂN ĐẦU TƯ HANG LONG

CÔNG TY CỔ PHẦN ĐẦU TƯ DỊCH VỤ HUNG HẢI

GIÁM ĐỐC

Nguyễn Duy Thái

KÈM THEO TỜ TRÌNH SỐ: 42/TT-110-24, NGÀY 12 THÁNG 11, NĂM 2024

CÔNG TRÌNH - ĐỊA ĐIỂM:

ĐIỀU CHỈNH CỤC BỘ QUY HOẠCH CHI TIẾT XÂY DỰNG TỶ LỆ 1-500

DỰ ÁN ĐẦU TƯ XÂY DỰNG KHU NHÀ Ở PHƯỜNG MỸ HẠO

PHƯỜNG MỸ HẠO - TỈNH HUNG YÊN

TÊN BẢN VẼ:

BẢN ĐỒ ĐIỀU CHỈNH CỤC BỘ

QUY HOẠCH SỬ DỤNG ĐẤT

BẢN VẼ: QH-02	GHEP: 1XA0	TỶ LỆ: FIT	.../.../202...
THỂ HIỆN	KTS. ĐỖ HOÀNG LONG		
THIẾT KẾ	KTS. ĐỖ HOÀNG LONG		
CHỦ TRÌ THIẾT KẾ	KTS. PHẠM VĂN TUẤN		
CHỦ NHIỆM ĐỒ ÁN	KTS. PHẠM VĂN TUẤN		
Q.L. KỸ THUẬT	KS. NGUYỄN VĂN HÙNG		

GIÁM ĐỐC

PHẠM VĂN TUẤN

CÔNG TY TNHH KIẾN TRÚC AZ VIỆT NAM



ĐỊA CHỈ: TẦNG 2, CHUNG CƯ HỒ ĐỒ PARKSIDE, SỐ 87 KHUẾ THỪA DUY, P. CẦU GẦY, TP. HÀ NỘI

EMAIL: AZ@AZVIETNAM.COM

ĐIỀU CHỈNH CỤC BỘ QUY HOẠCH CHI TIẾT XÂY DỰNG TỶ LỆ 1-500


DỰ ÁN ĐẦU TƯ XÂY DỰNG KHU NHÀ Ở PHƯỜNG MỸ HẠO

BẢN ĐỒ VỊ TRÍ ĐIỀU CHỈNH CỤC BỘ

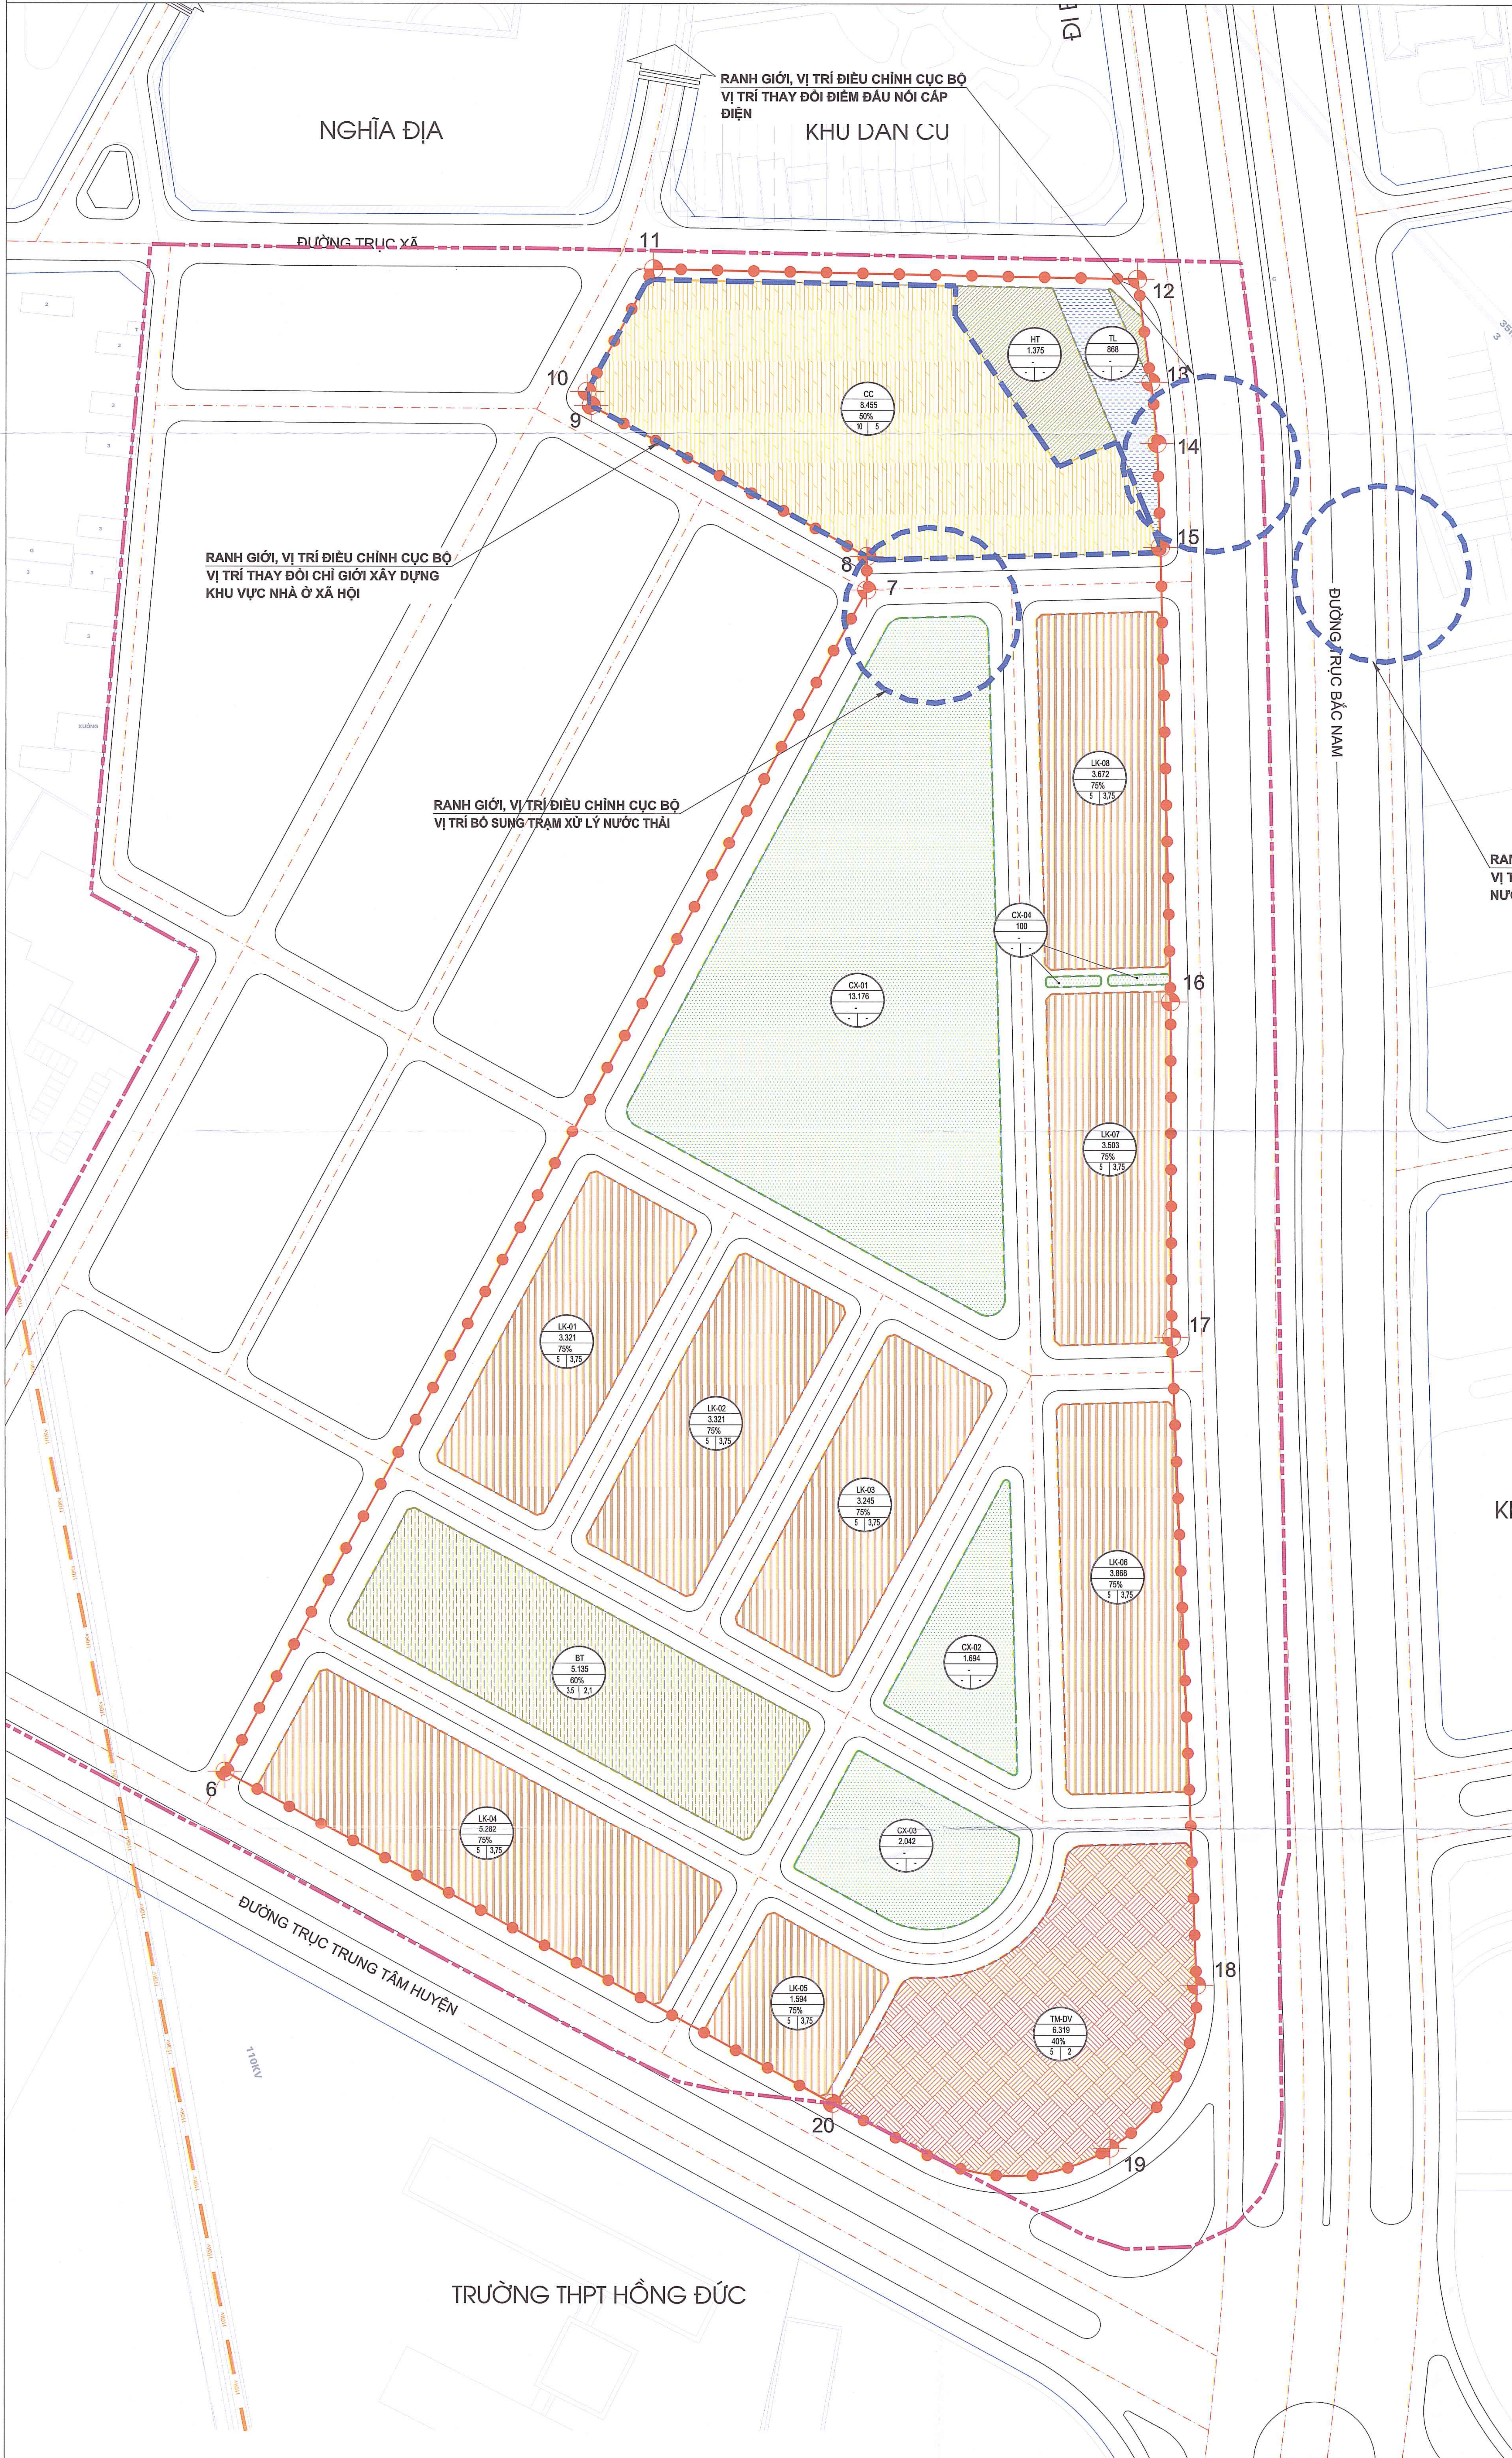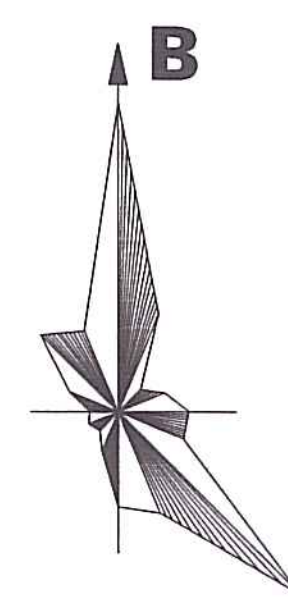

GHI CHÚ:

- RANH GIỚI ĐIỀU CHỈNH CỤC BỘ
- RANH GIỚI NGHIÊN CỨU
- RANH GIỚI LẬP QUY HOẠCH S= 93.090 M2
- KHOẢNG LUI CHỈ GIỚI XÂY DỰNG
- ĐƯỜNG GIAO THÔNG
- ĐẤT NHÀ Ở LIỀN KẾ
- ĐẤT BIỆT THỰ
- ĐẤT DÂN CƯ HIỆN TRẠNG
- ĐẤT TRUNG TÂM THƯƠNG MẠI
- ĐẤT CHUNG CƯ
- ĐẤT CÂY XANH
- MƯƠNG THỦY LỢI

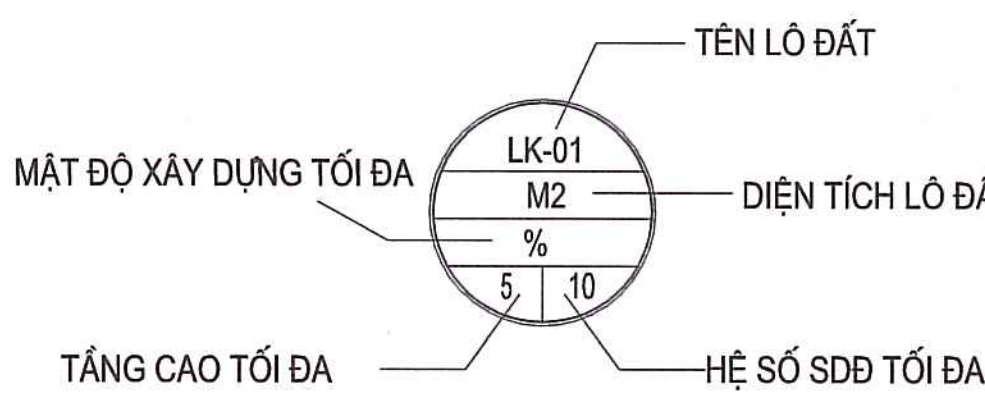

RANH GIỚI, VỊ TRÍ ĐIỀU CHỈNH CỤC BỘ
VỊ TRÍ THAY ĐỔI ĐIỂM ĐẦU NÓI CÁP NƯỚC

CƠ QUAN PHÊ DUYỆT:
ỦY BAN NHÂN DÂN PHƯỜNG MỸ HẠO

KH

CHỦ TỊCH
NGUYỄN MINH TUẤN

KÈM THEO QUYẾT ĐỊNH SỐ: 750/QĐ-UBND, NGÀY 21 THÁNG 9, NĂM 2024

CƠ QUAN THẨM ĐỊNH:
PHÒNG KINH TẾ, HẠ TẦNG VÀ ĐÔ THỊ

TRƯỞNG PHÒNG
HOÀNG VĂN QUYẾN

KÈM THEO BÁO CÁO THẨM ĐỊNH SỐ: 35/BCT-PTHTT, NGÀY 10 THÁNG 11, NĂM 2024

CHỦ ĐẦU TƯ LẬP QUY HOẠCH:
LIÊN DANH CÔNG TY CỔ PHẦN ĐẦU TƯ DỊCH VỤ HÙNG HẢI
VÀ CÔNG TY CỔ PHẦN XÂY DỰNG VÀ PHÁT TRIỂN ĐẦU TƯ
THĂNG LONG

GIÁM ĐỐC
Nguyễn Duy Châu

KÈM THEO TỜ TRÌNH SỐ: 41/T.T.Đ.T.H, NGÀY 21 THÁNG 12, NĂM 2024

CÔNG TRÌNH - ĐỊA ĐIỂM:
ĐIỀU CHỈNH CỤC BỘ QUY HOẠCH CHI TIẾT XÂY DỰNG TỶ LỆ 1-500
DỰ ÁN ĐẦU TƯ XÂY DỰNG KHU NHÀ Ở PHƯỜNG MỸ HẠO
PHƯỜNG MỸ HẠO - TỈNH HƯNG YÊN

TÊN BẢN VẼ:
BẢN ĐỒ VỊ TRÍ ĐIỀU CHỈNH CỤC BỘ QUY HOẠCH

BẢN VẼ: QH-01	GHÉP: 1X40	TỶ LỆ: FIT	.../.../202...
THỂ HIỆN	KTS. ĐỖ HOÀNG LONG		
THIẾT KẾ	KTS. ĐỖ HOÀNG LONG		
CHỦ TRÌ THIẾT KẾ	KTS. PHẠM VĂN TUẤN		
CHỦ NHIỆM ĐỒ ÁN	KTS. PHẠM VĂN TUẤN		
Q.L. KỸ THUẬT	KS. NGUYỄN VĂN HÙNG		

GIÁM ĐỐC
CÔNG TY TNHH KIẾN TRÚC AZ VIỆT NAM

CÔNG TY TNHH KIẾN TRÚC AZ VIỆT NAM
ĐỊA CHỈ: TẦNG 2, CHUNG CƯ HÀ ĐO PARKSIDE, SỐ 87 KHUẾ THẠO DƯ, P. CẦU GIẤY, TP. HÀ NỘI
EMAIL: KINHDOANH@AZVN.COM